




Seleziona l'appartamento per vederne la relativa pianta.


- > **Pianta dell'appartamento 1**
- > **Pianta dell'appartamento 2**
- > **Pianta dell'appartamento 3**
- > **Pianta dell'appartamento 4**
- > **Pianta dell'appartamento 5**
- > **Pianta dell'appartamento 6**
- > **Pianta dell'appartamento 7**
- > **Pianta dell'appartamento 8**




- > **Pianta dell'appartamento 9**
- > **Pianta dell'appartamento 10**
- > **Pianta dell'appartamento 11**
- > **Pianta dell'appartamento 12**
- > **Pianta dell'appartamento 13**
- > **Pianta dell'appartamento 14**

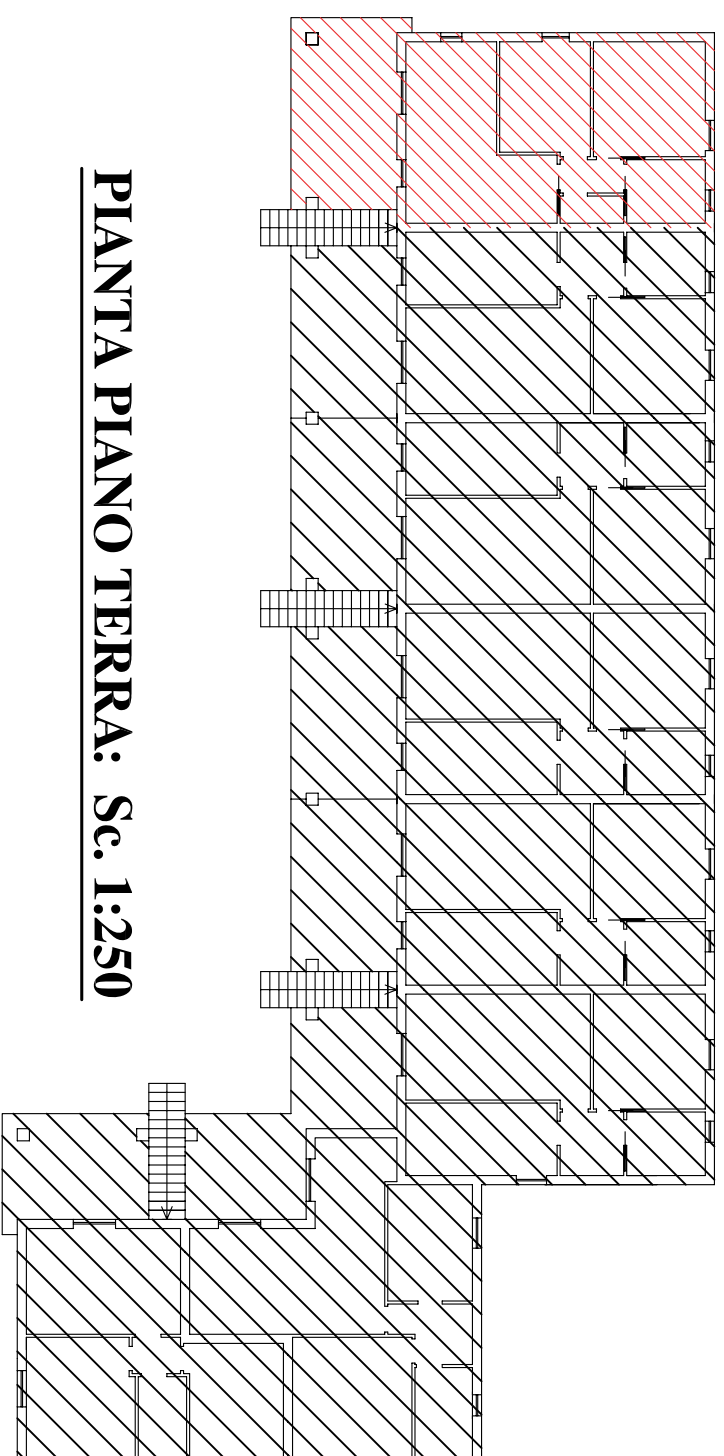


PIANTA PIANO TERRA: Sc. 1:250

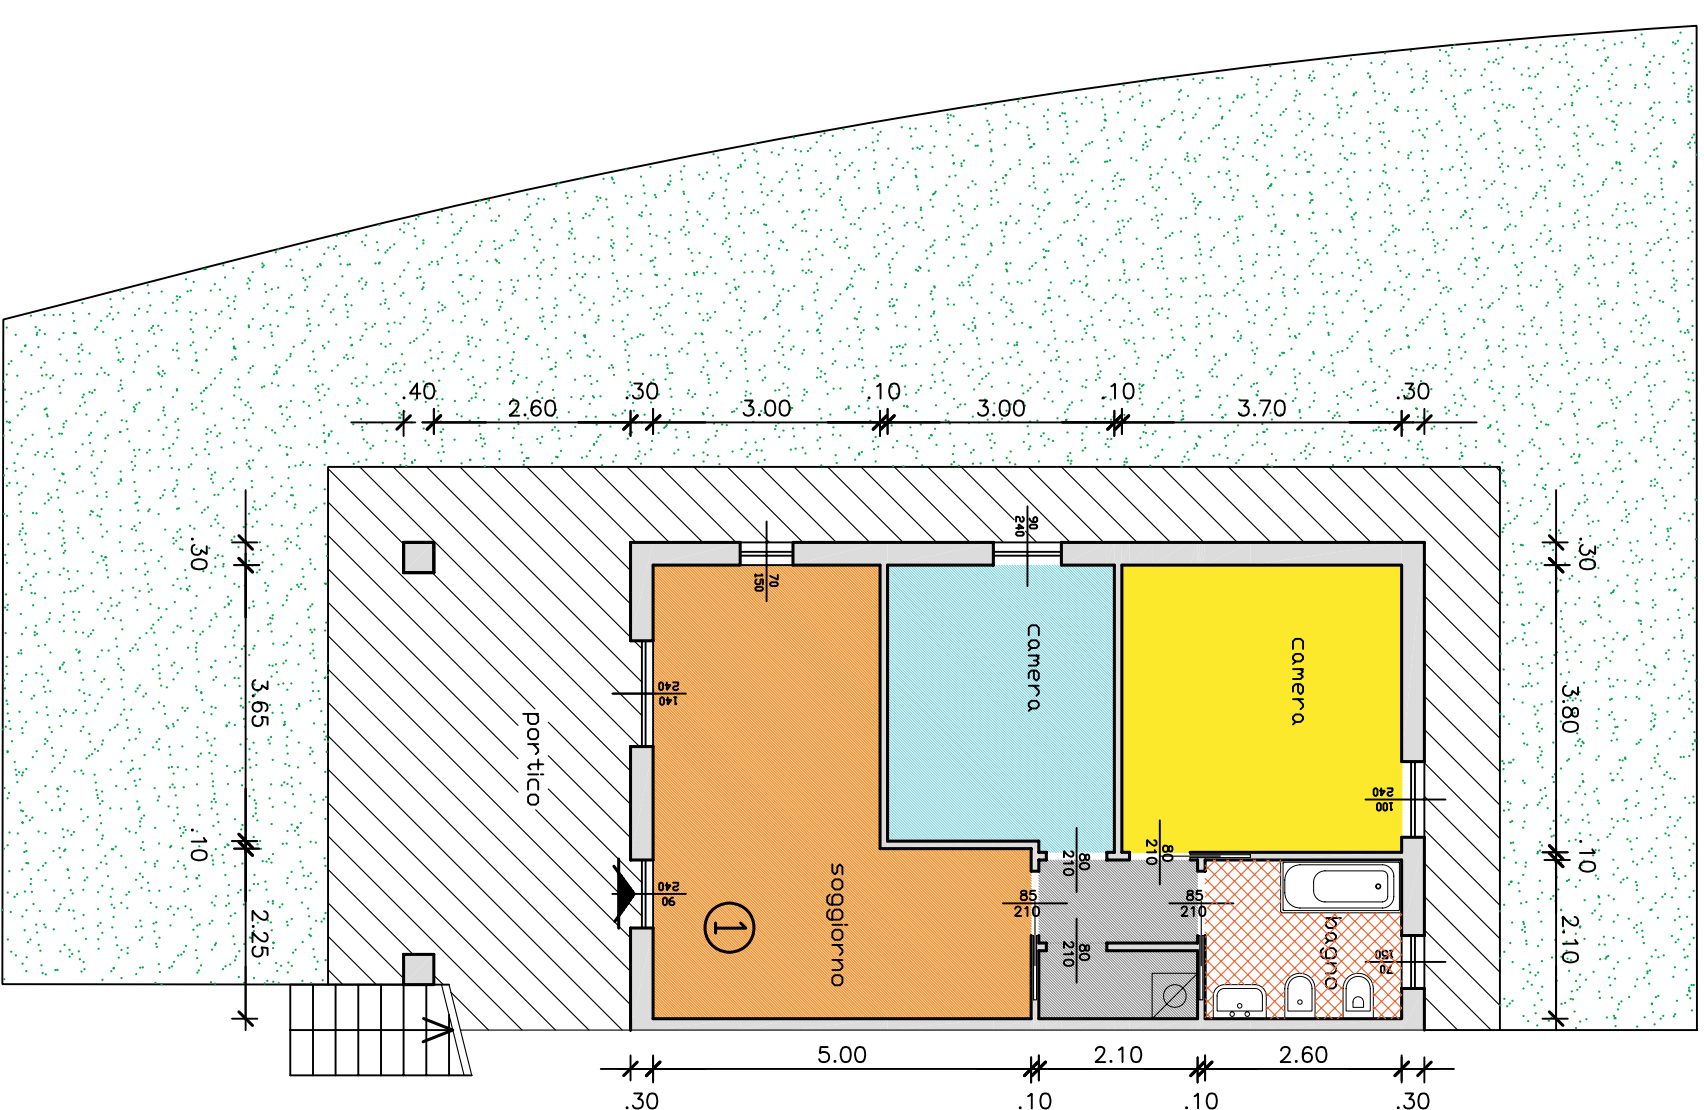


APPARTAMENTO 1: Sc. 1:100

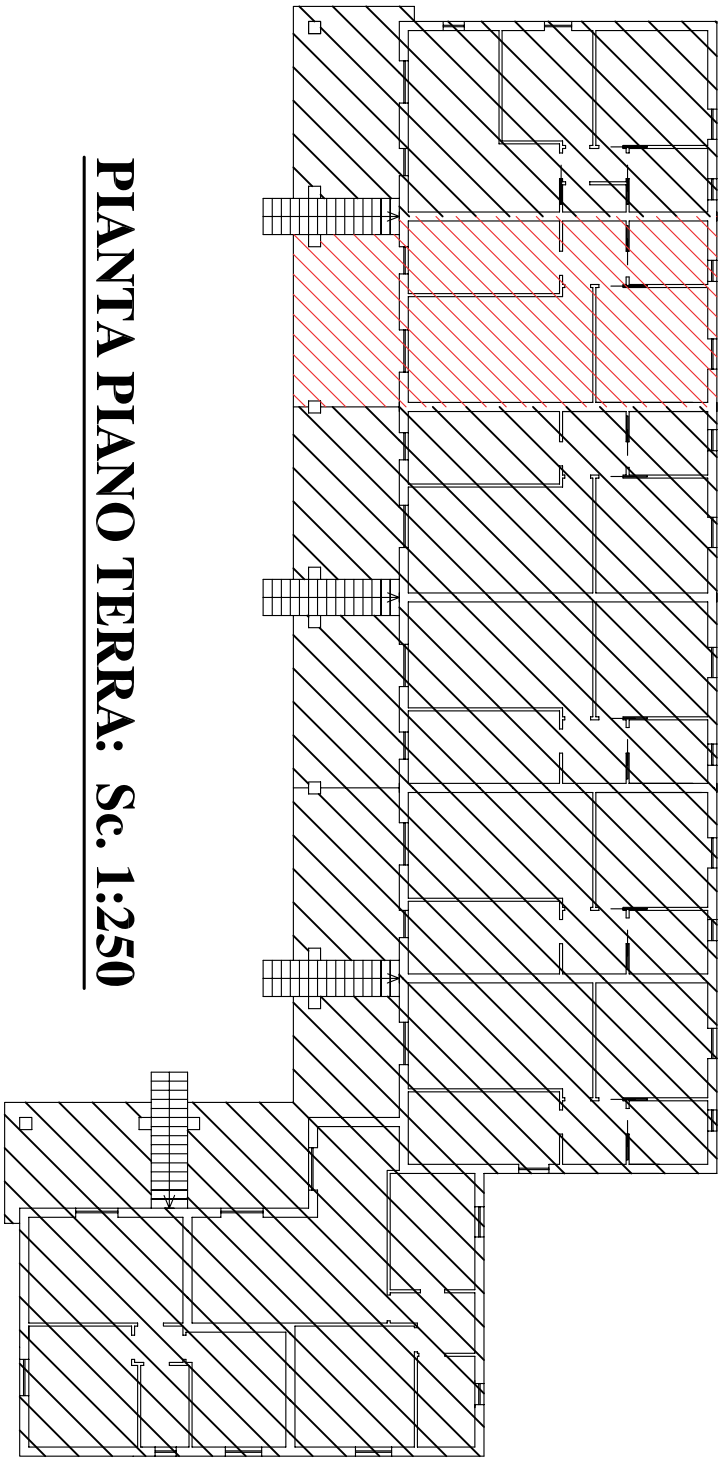


PIANTA PIANO TERRA: Sc. 1:250

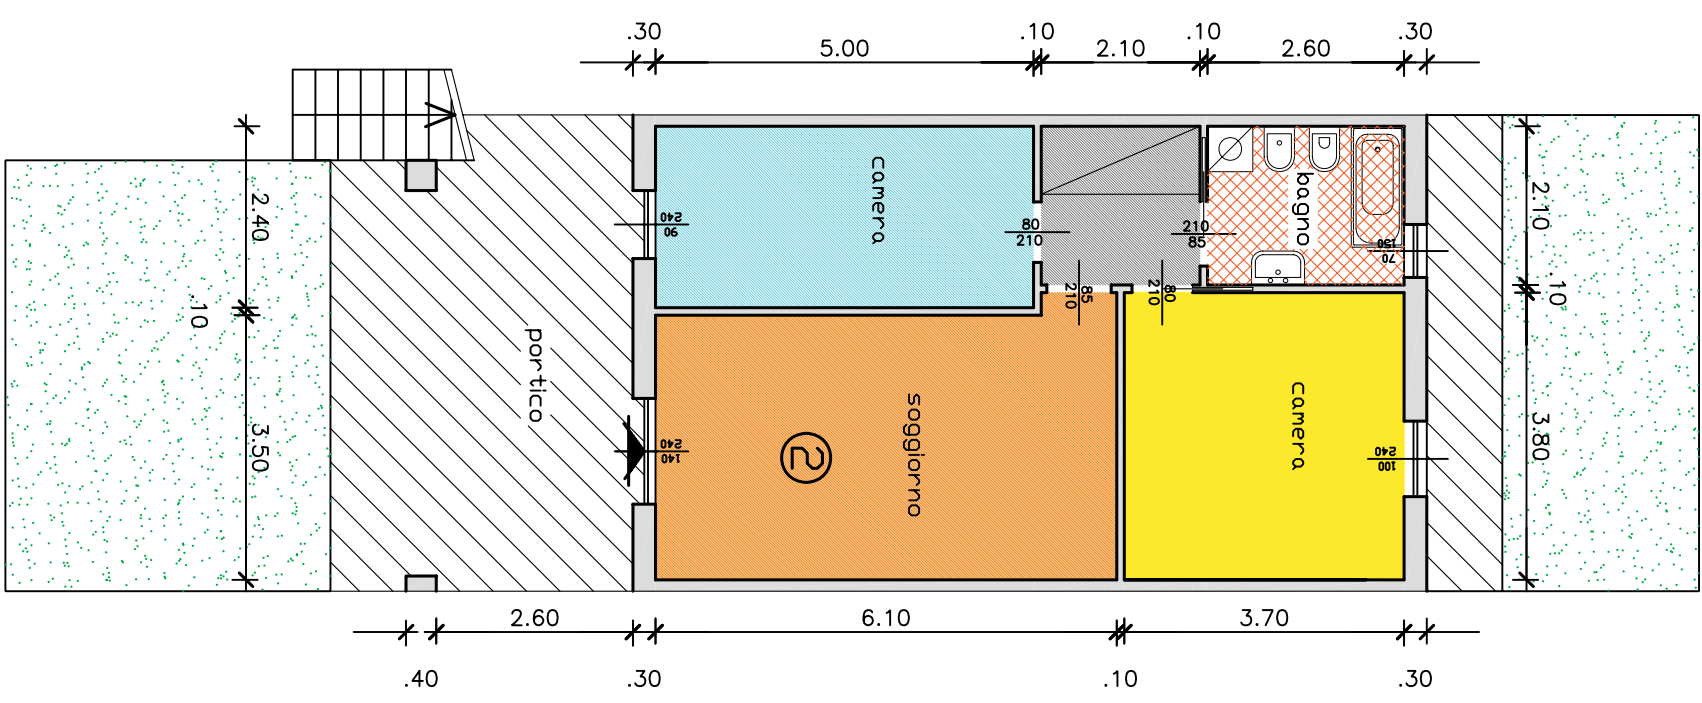


APPARTAMENTO 2: Sc. 1:100

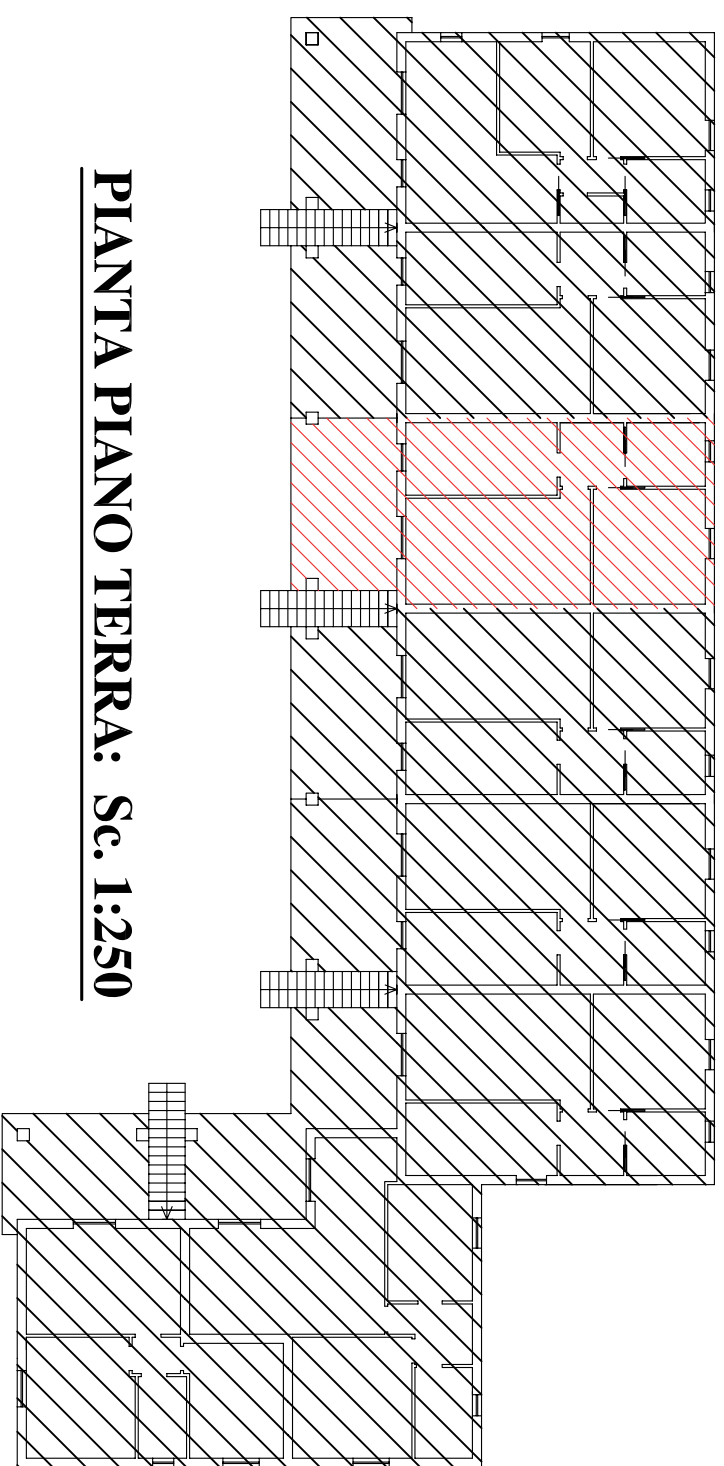


PIANTA PIANO TERRA: Sc. 1:250

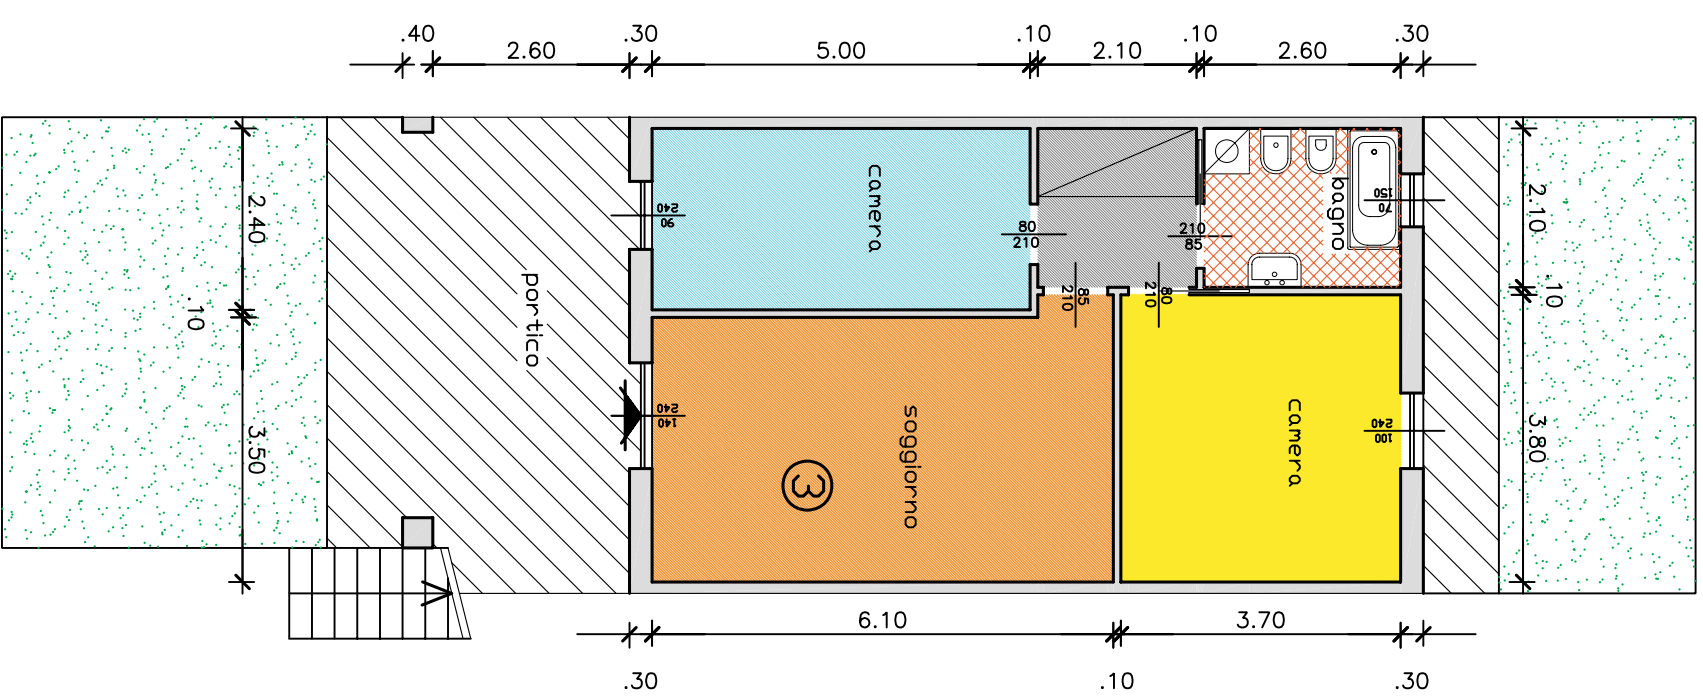


APPARTAMENTO 3: Sc. 1:100

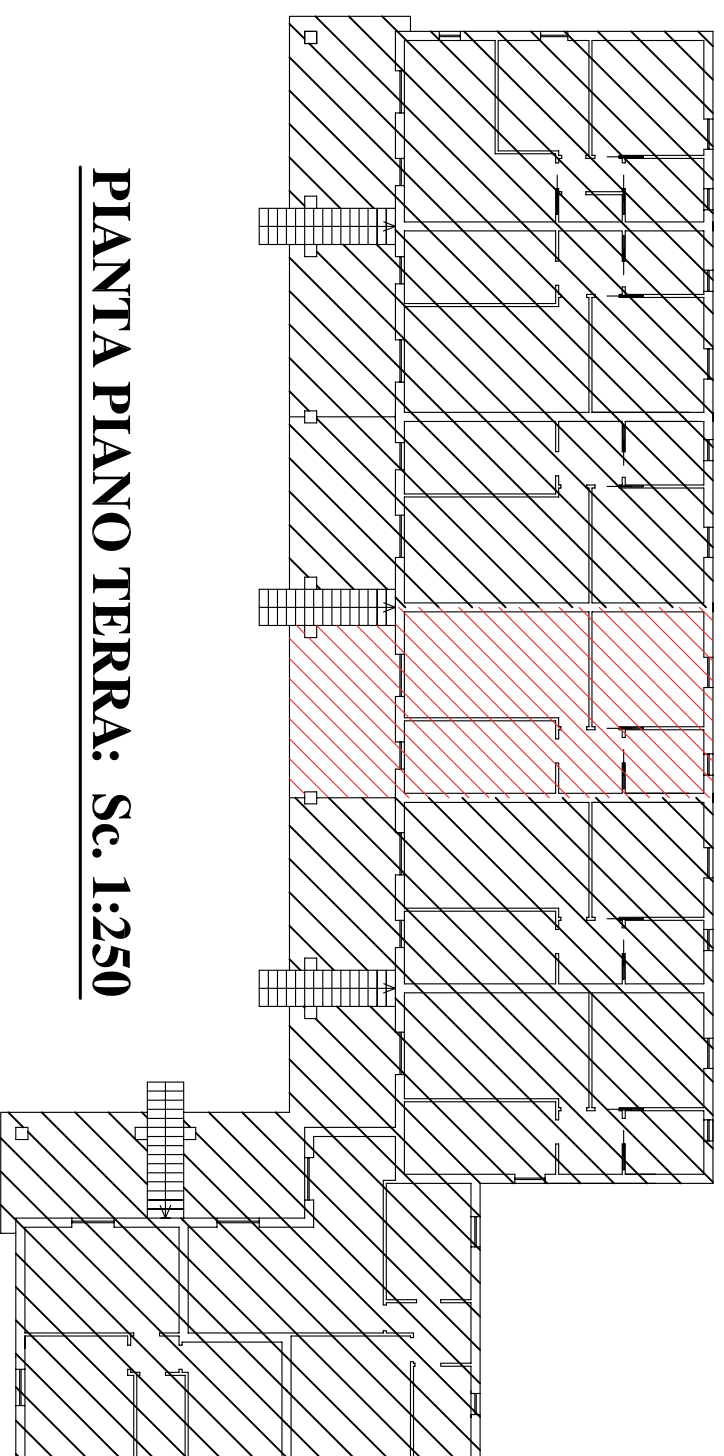


PIANTA PIANO TERRA: Sc. 1:250

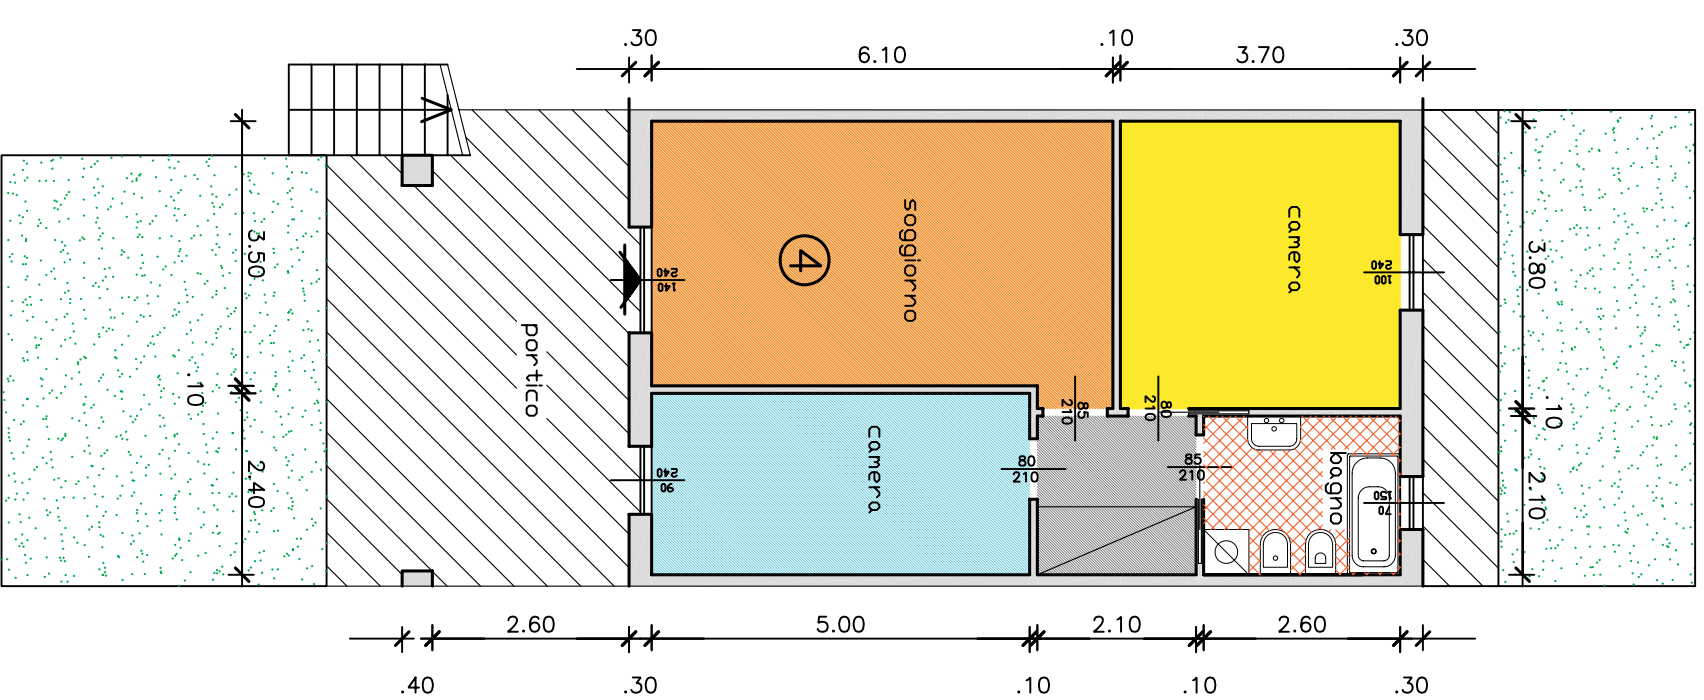


APPARTAMENTO 4: Sc. 1:100

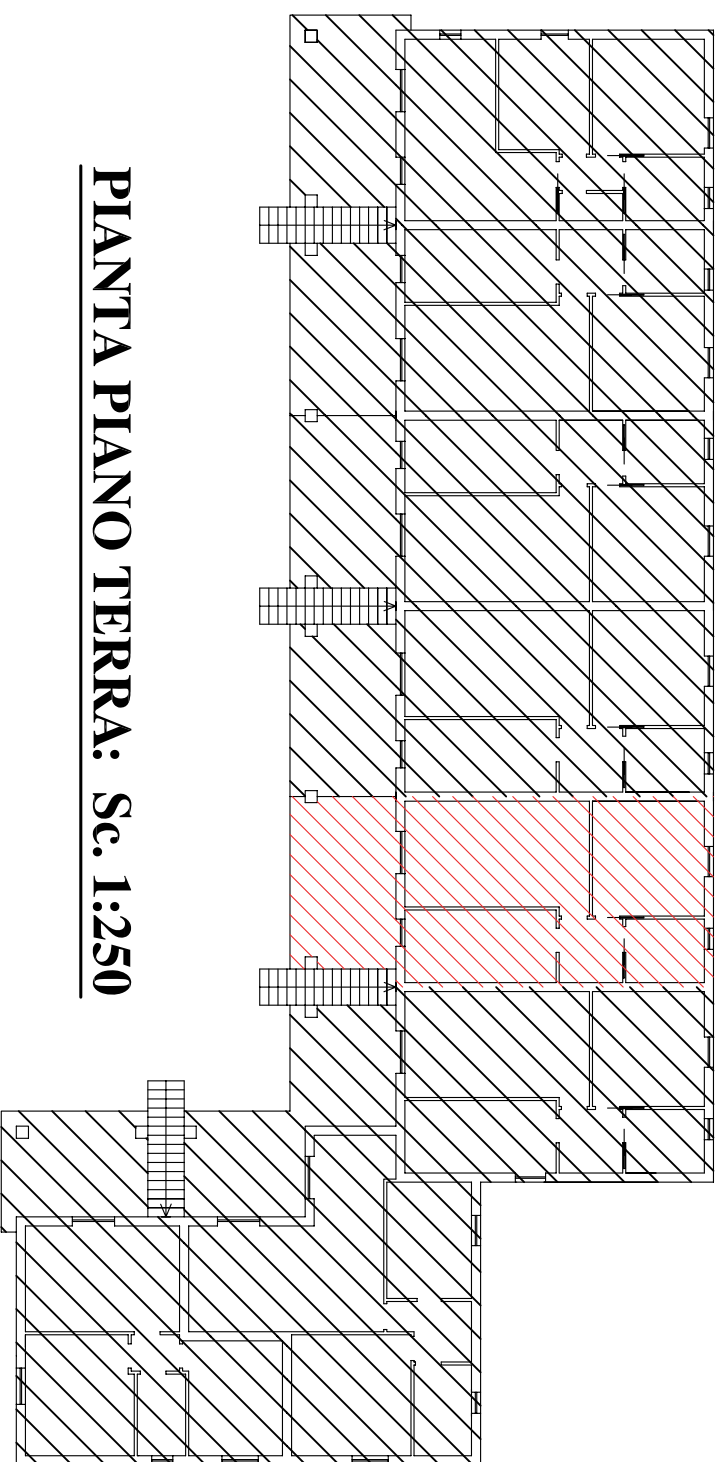


PIANTA PIANO TERRA: Sc. 1:250

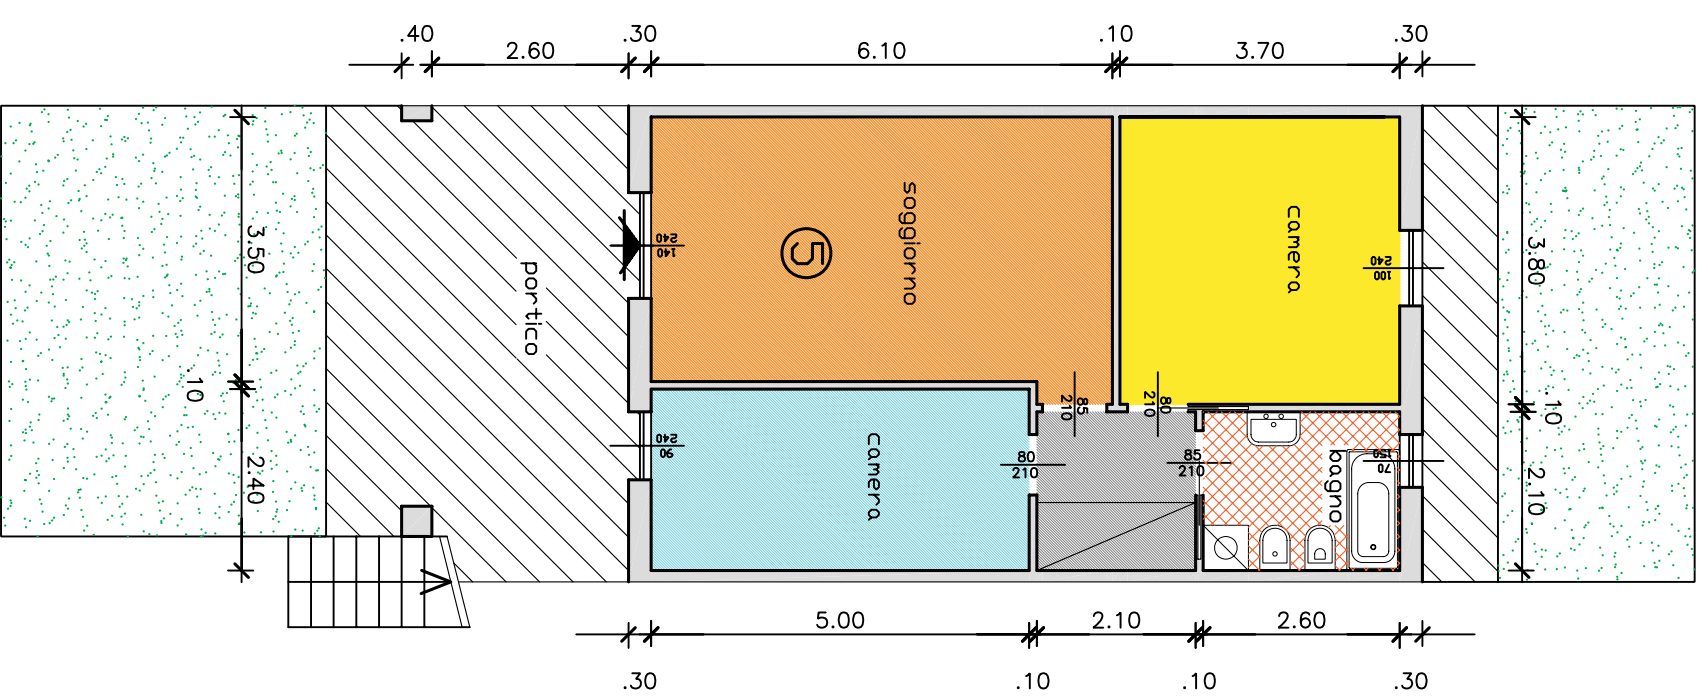


APPARTAMENTO 5: Sc. 1:100

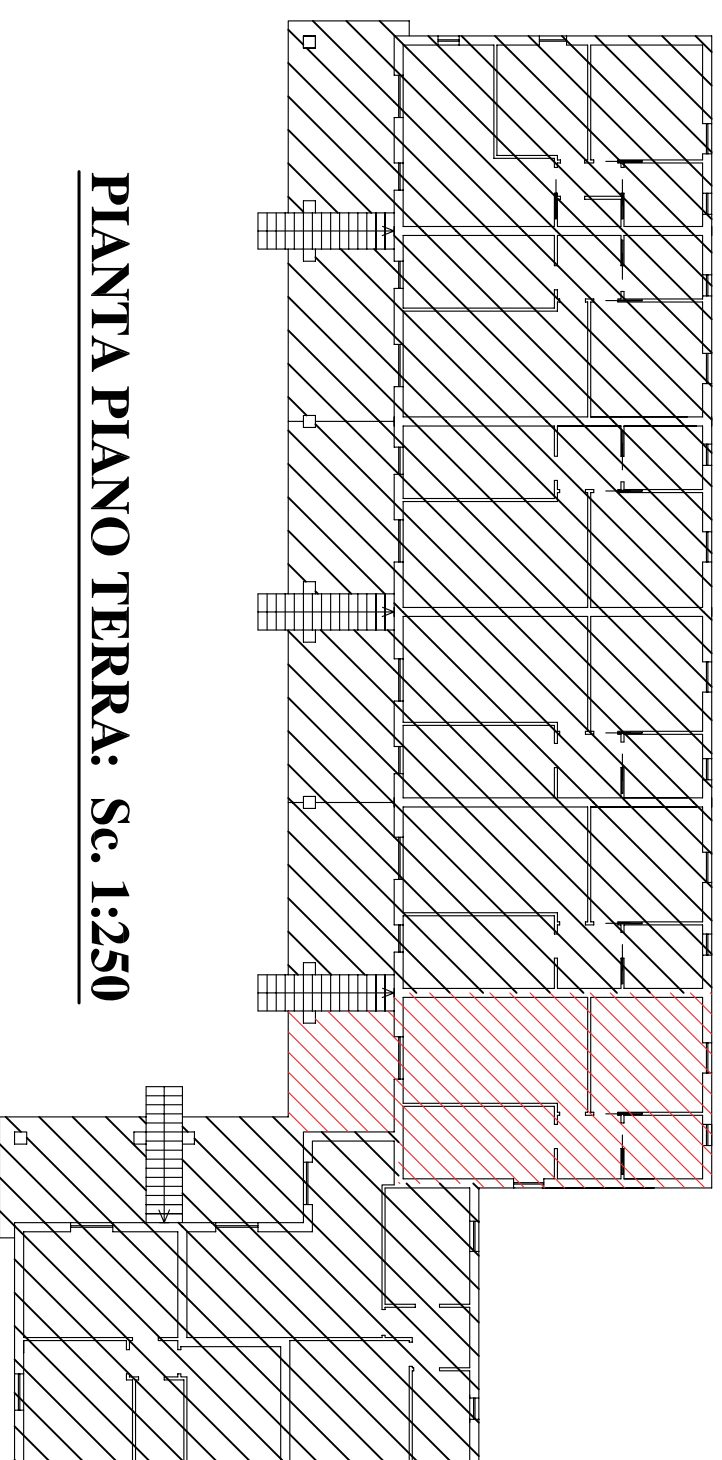



PIANTA PIANO TERRA: Sc. 1:250

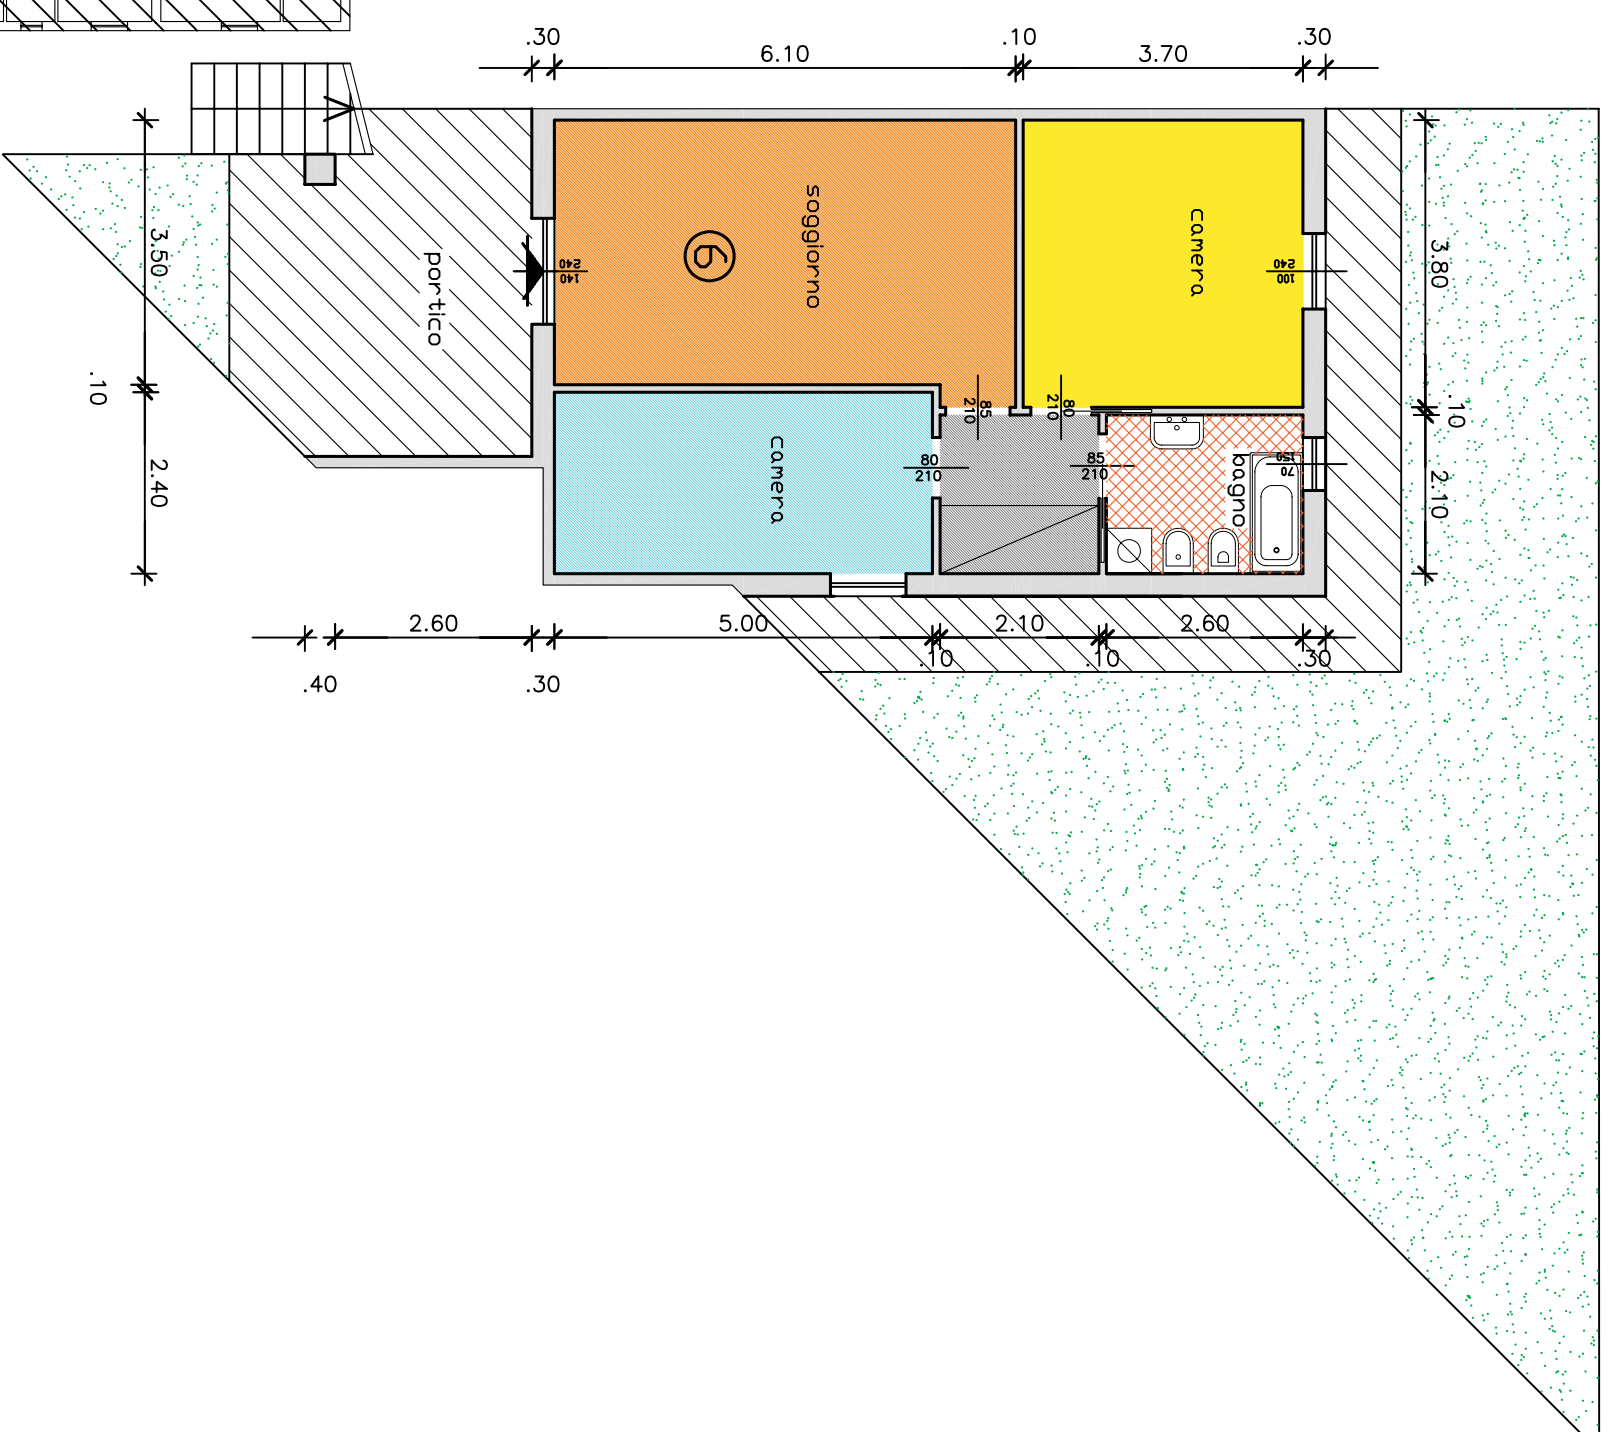


APPARTAMENTO 6: Sc. 1:100

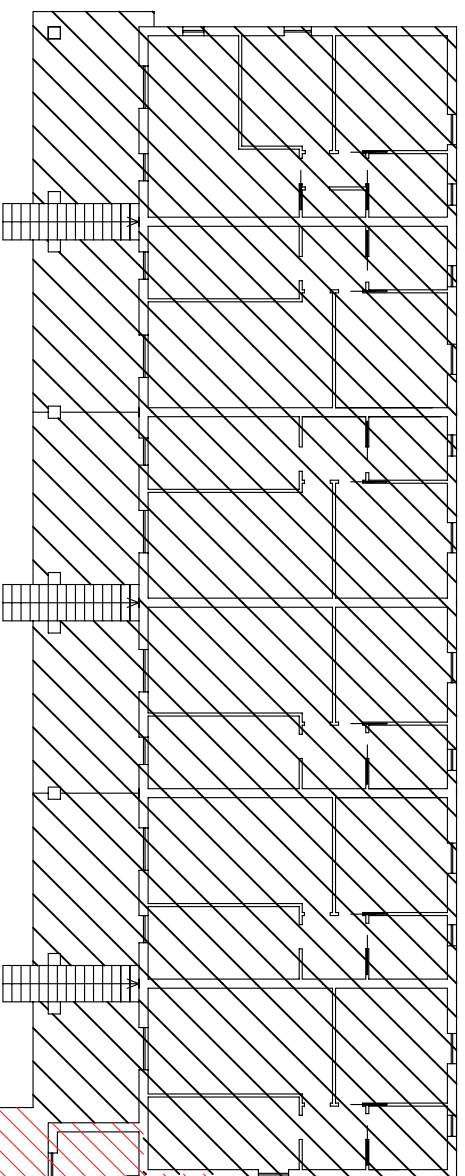


PIANTA PIANO TERRA: Sc. 1:250

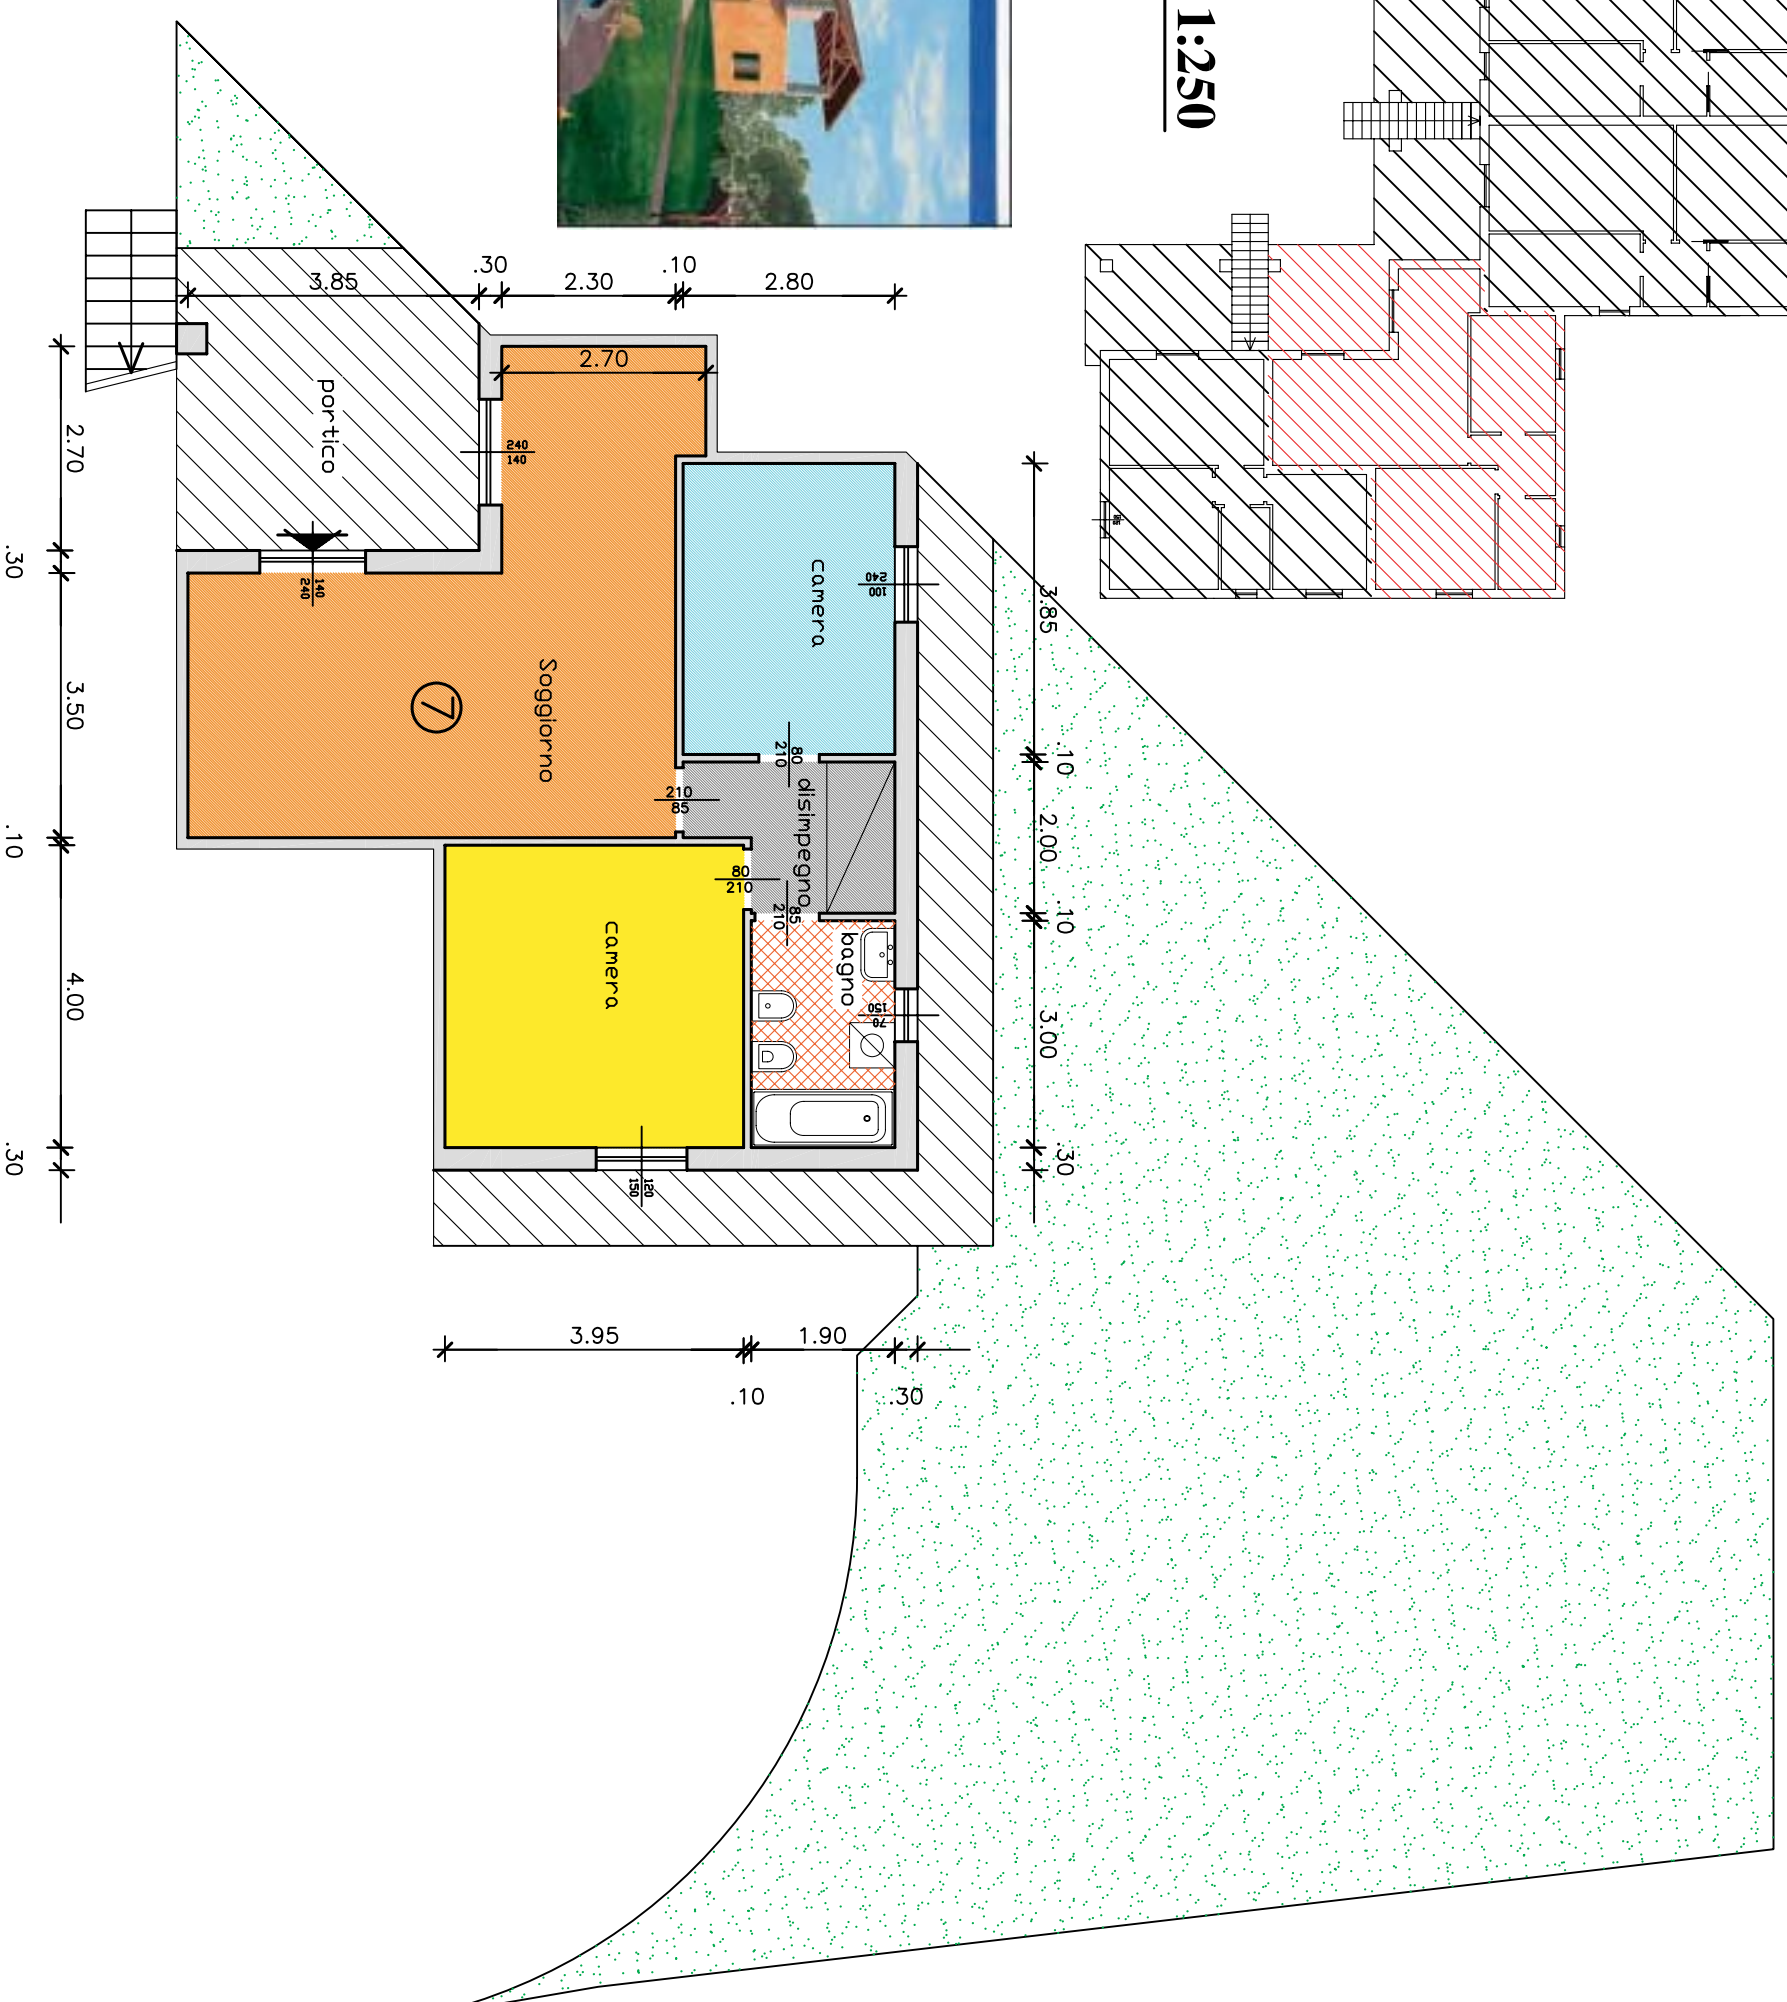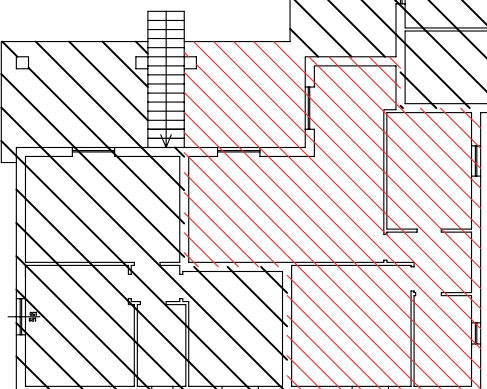


APPARTAMENTO 7: Sc. 1:100

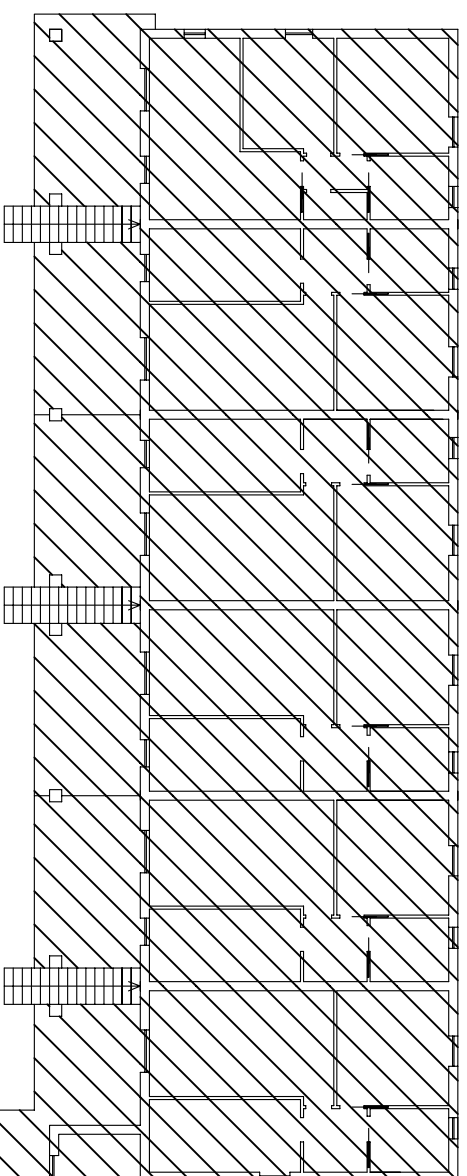


PIANTA PIANO TERRA: Sc. 1:250

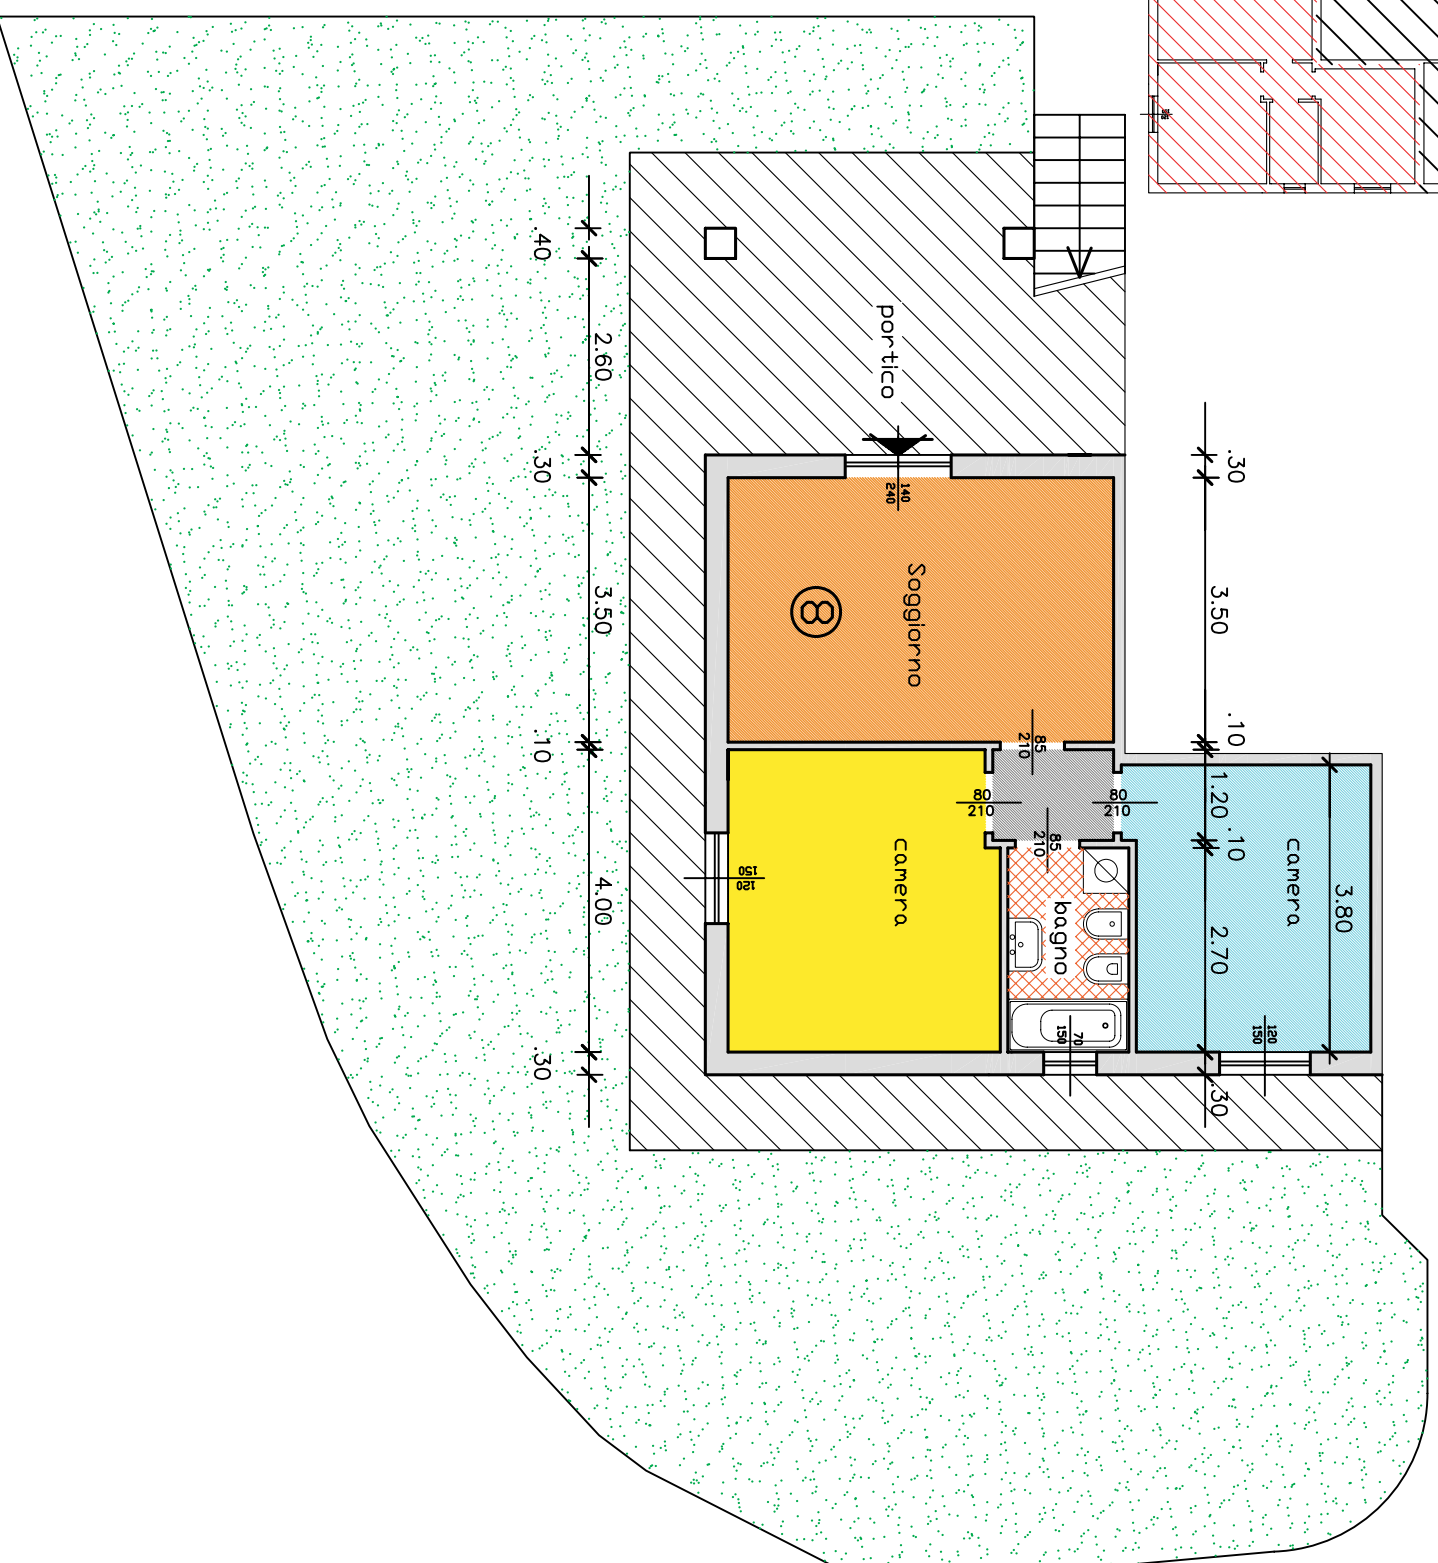


APPARTAMENTO 8: Sc. 1:100

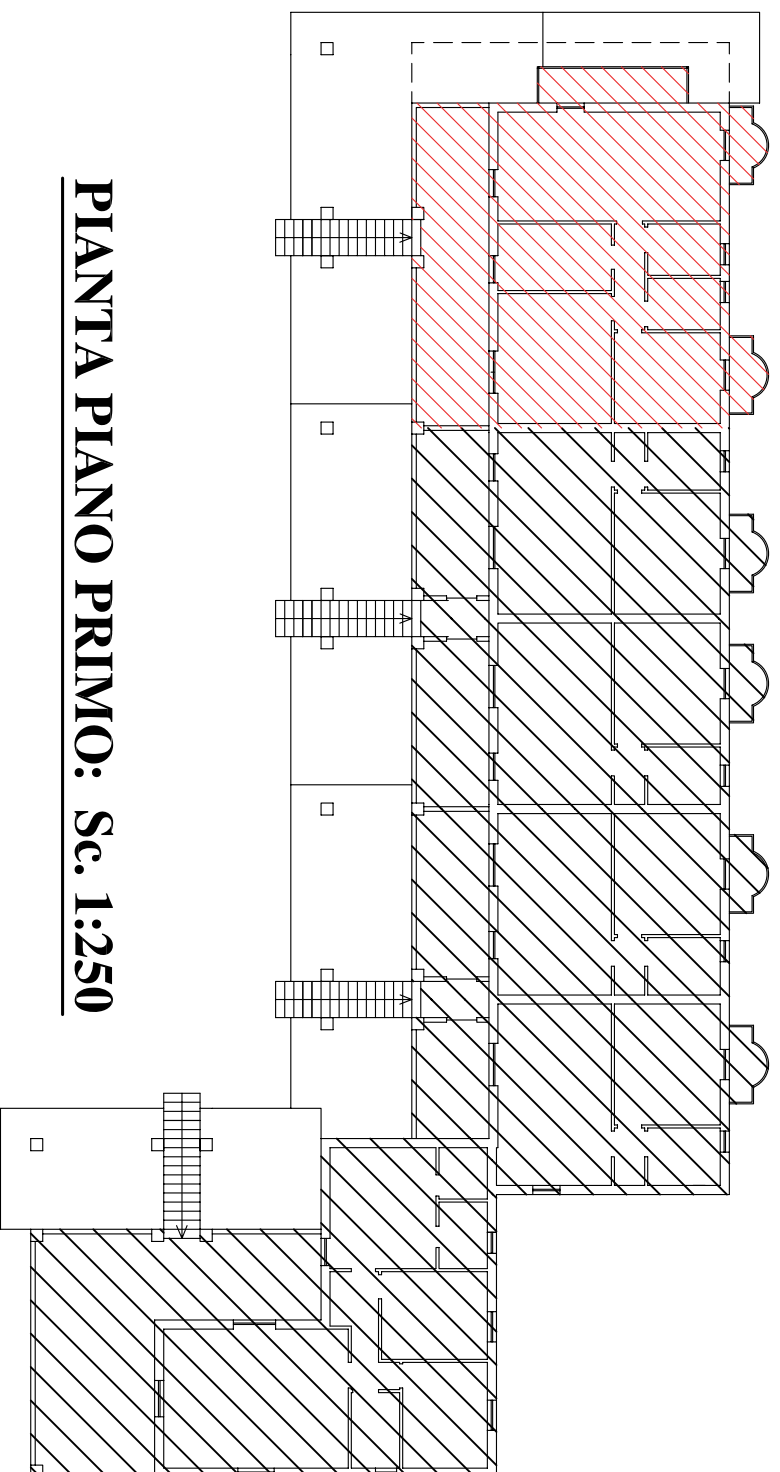


PIANTA PIANO PRIMO: Sc. 1:250

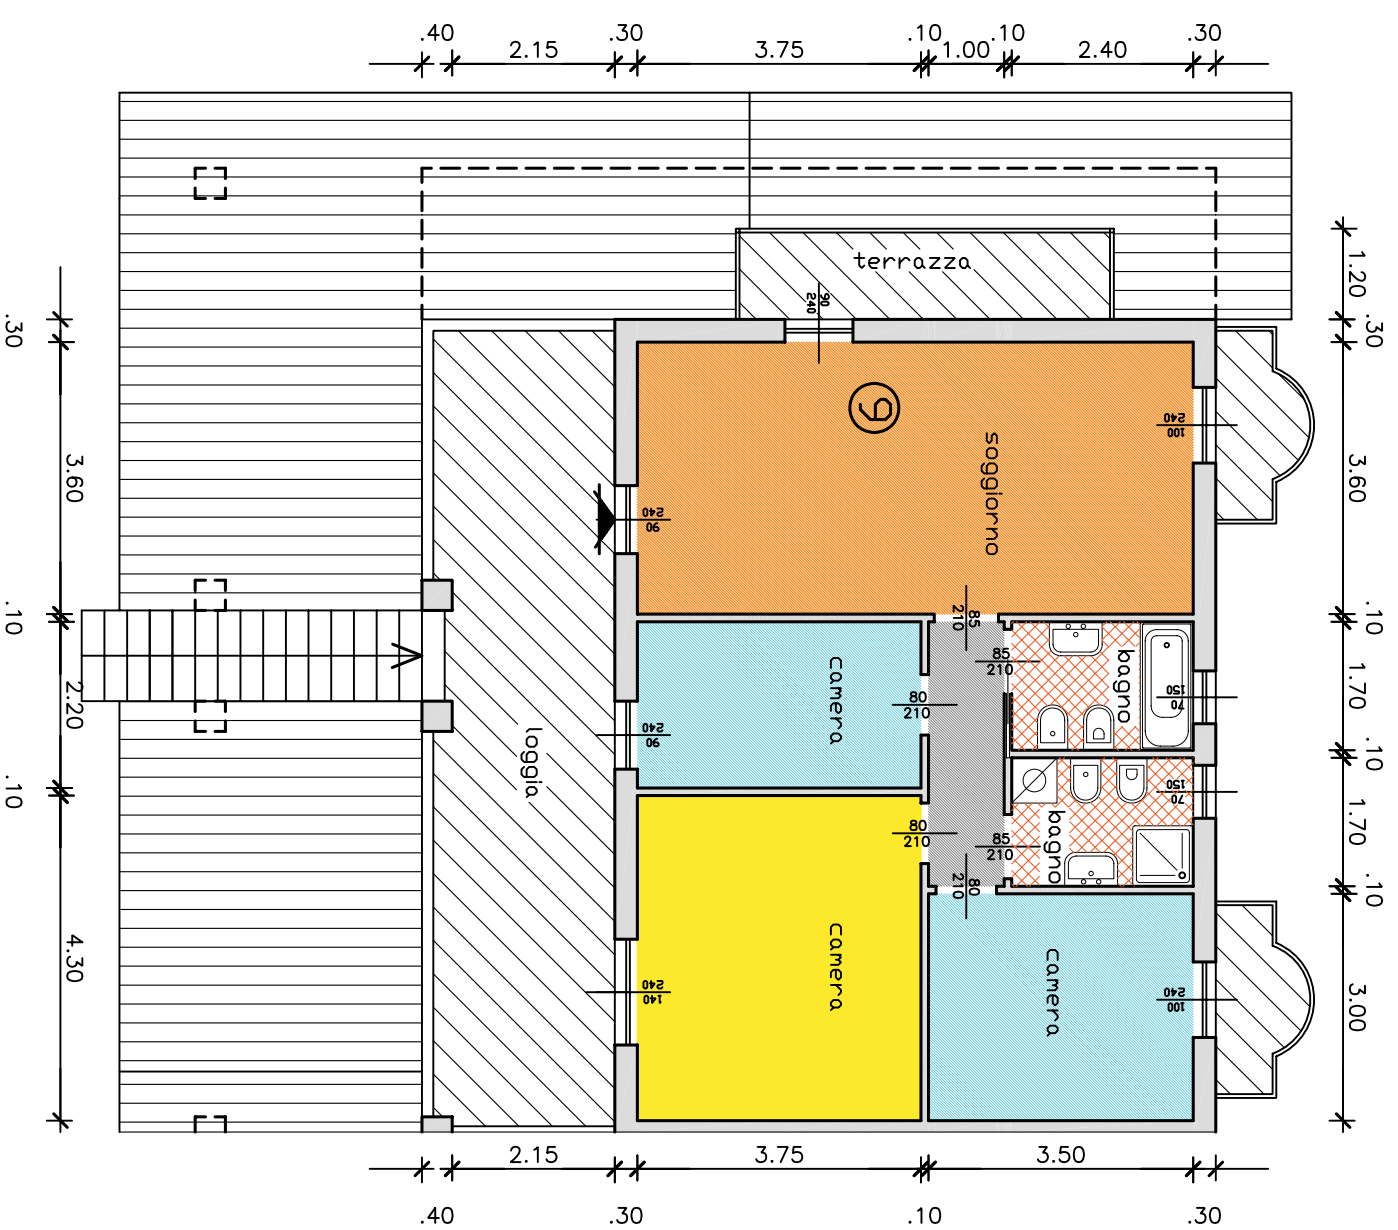


APPARTAMENTO 9: Sc. 1:100

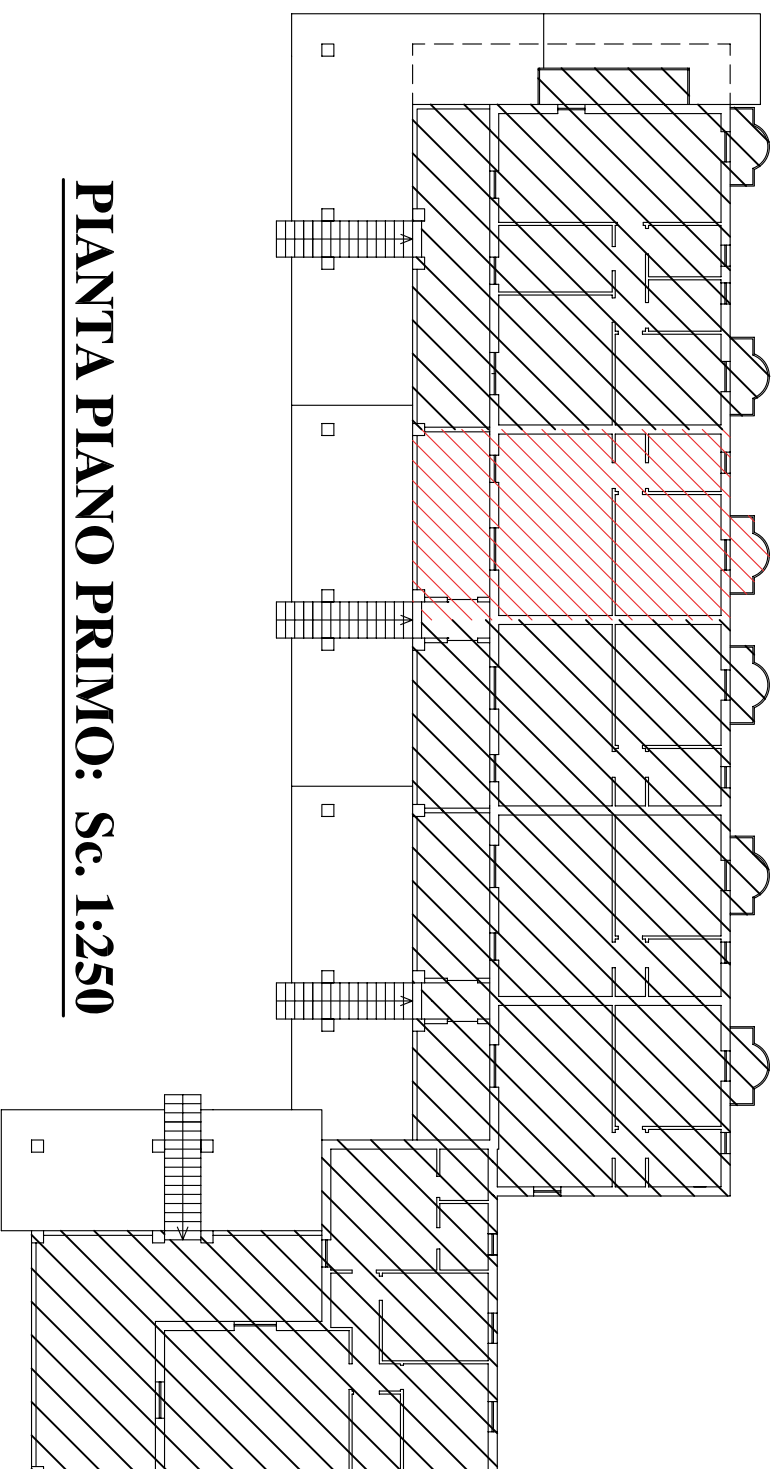


PIANTA PIANO PRIMO: Sc. 1:250

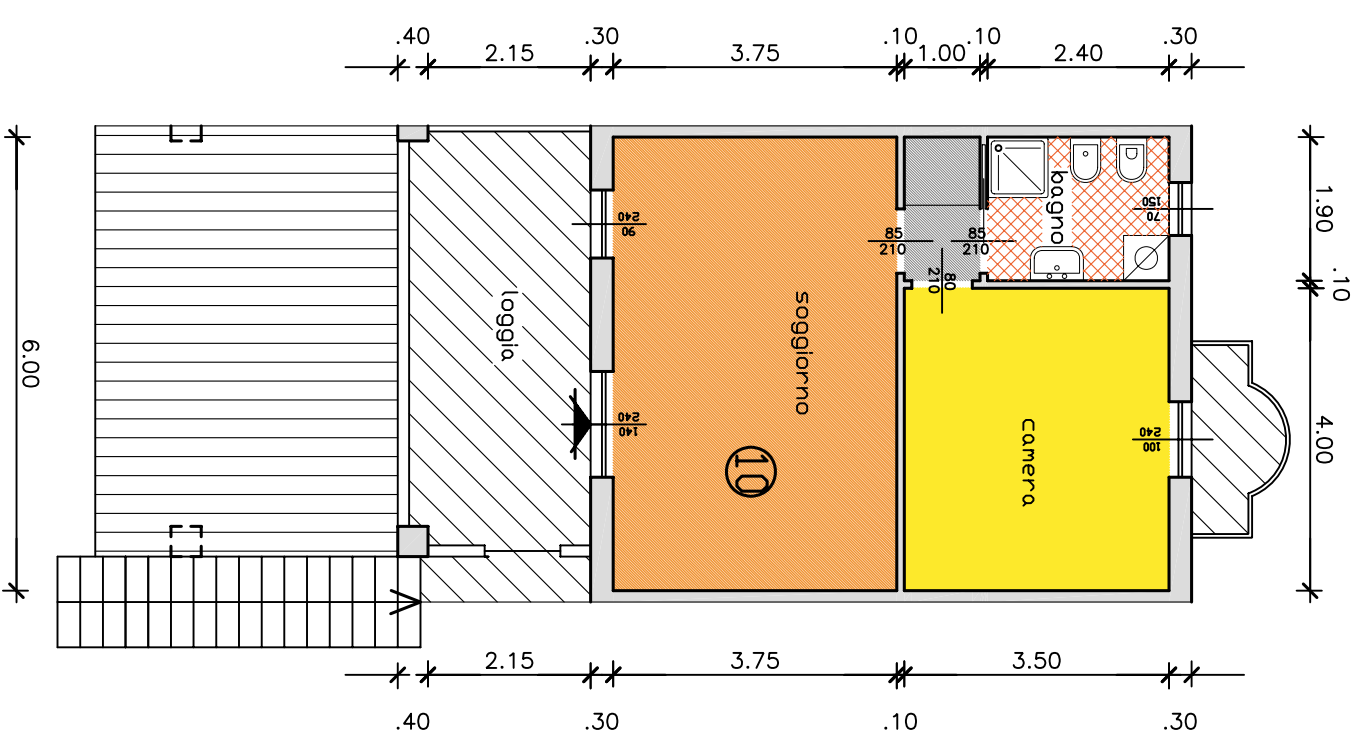


APPARTAMENTO 10: Sc. 1:100

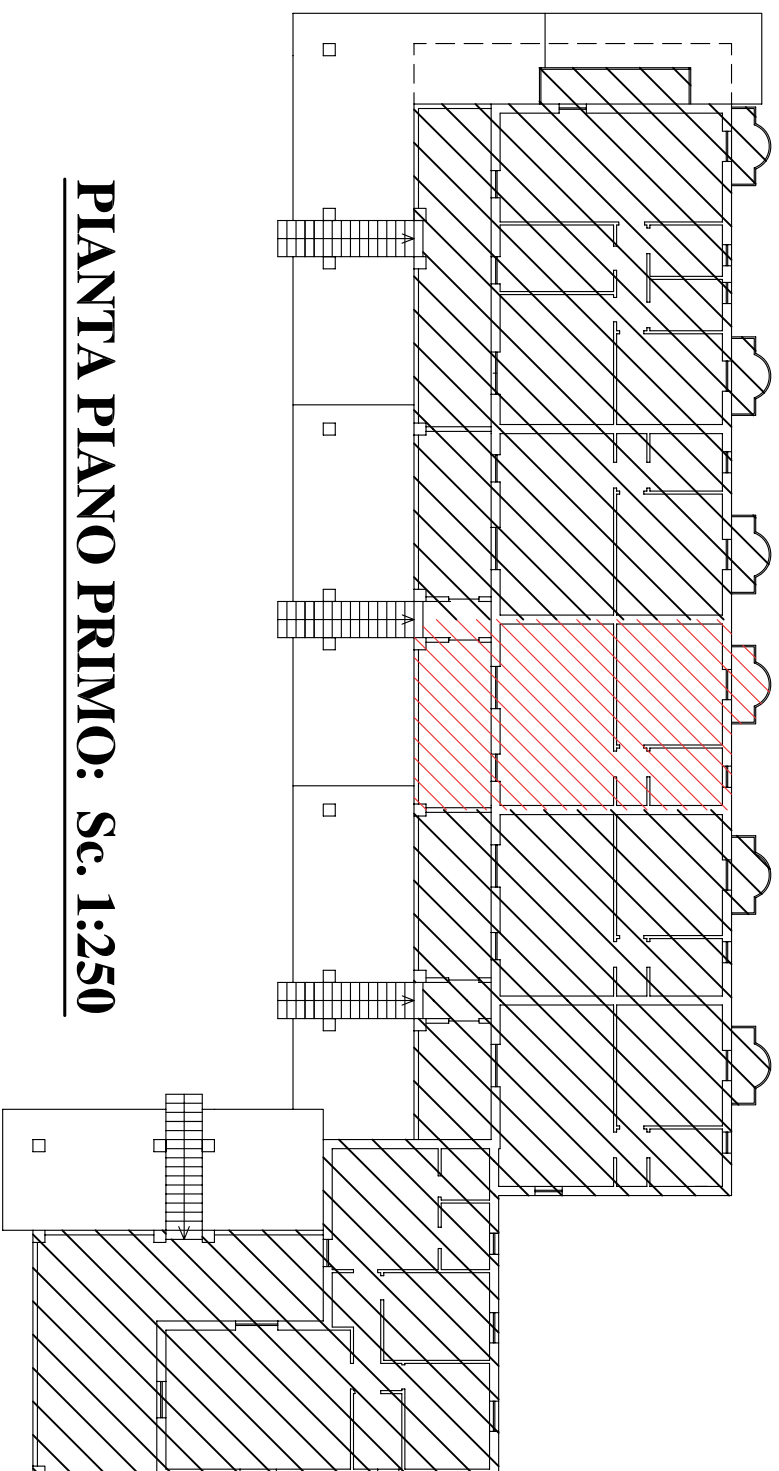


PIANTA PIANO PRIMO: Sc. 1:250

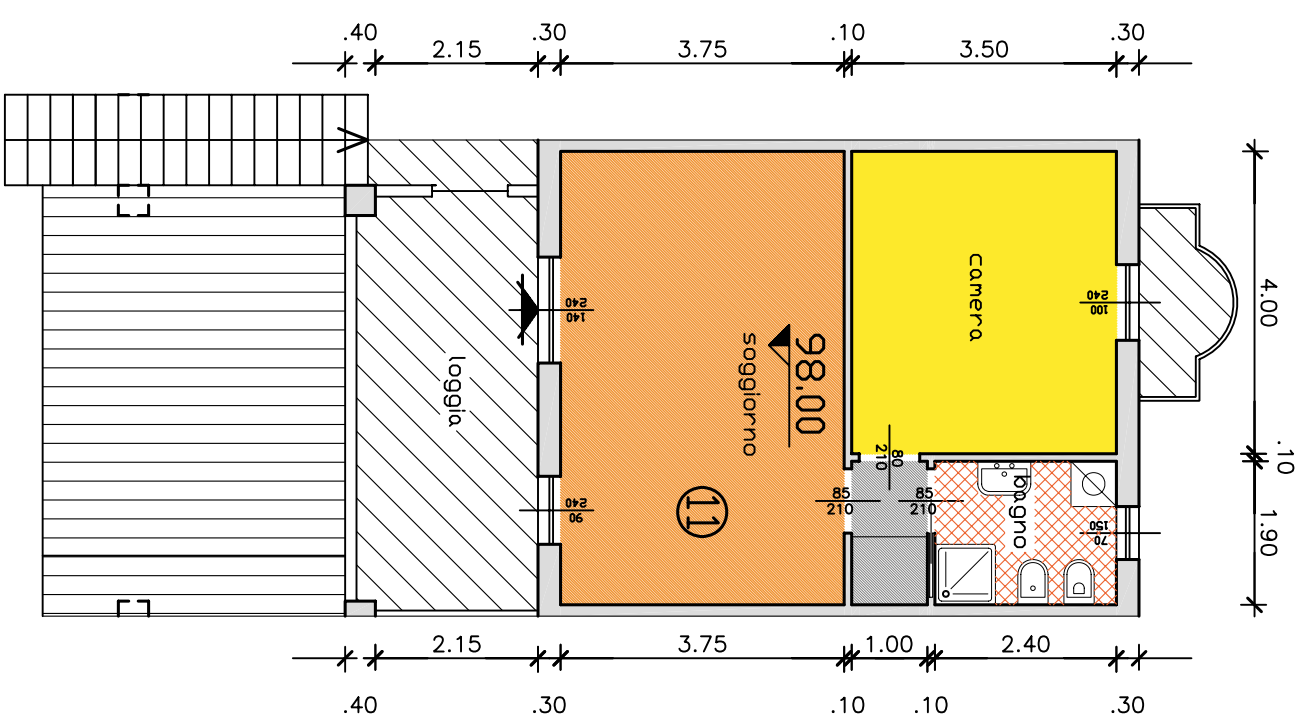


APPARTAMENTO 11: Sc. 1:100

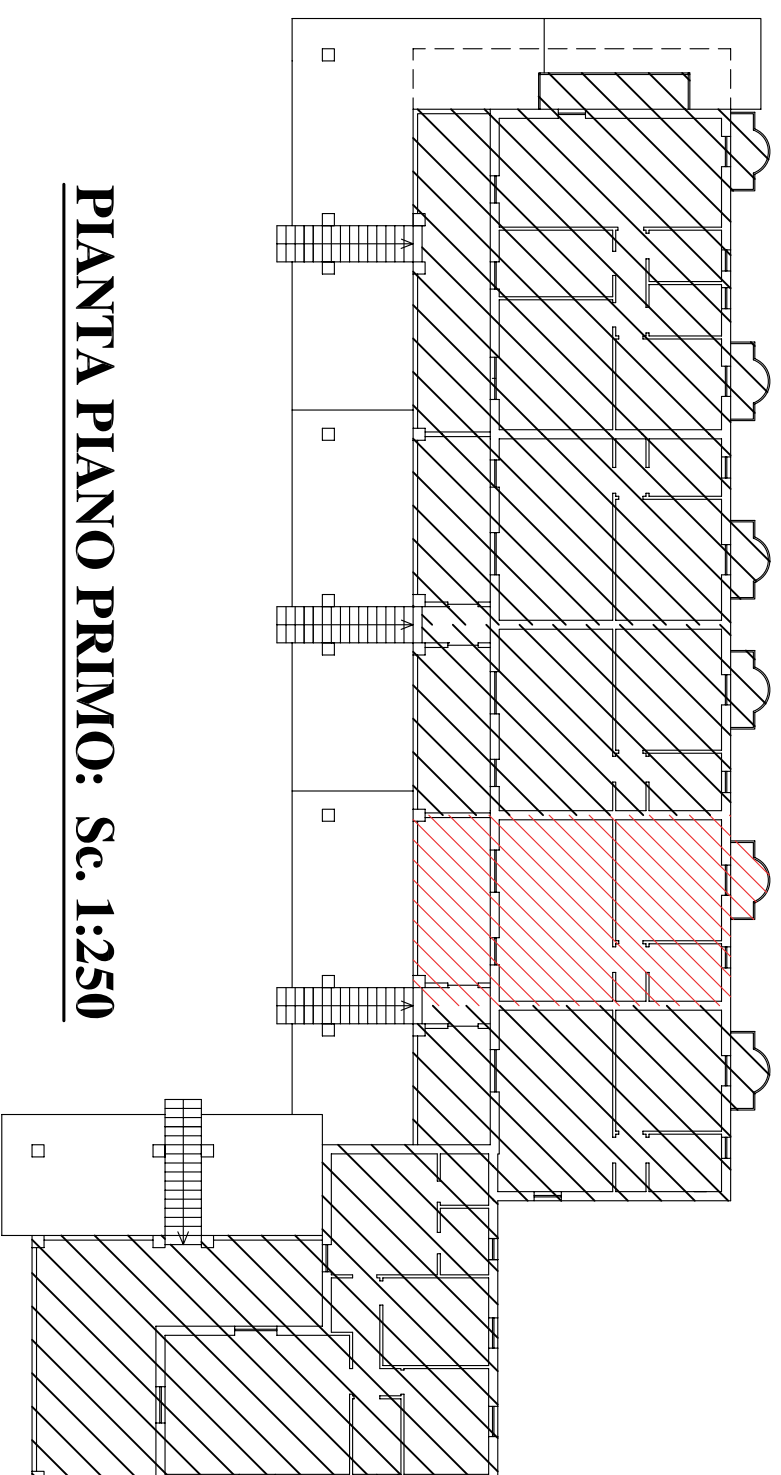


PIANTA PIANO PRIMO: Sc. 1:250

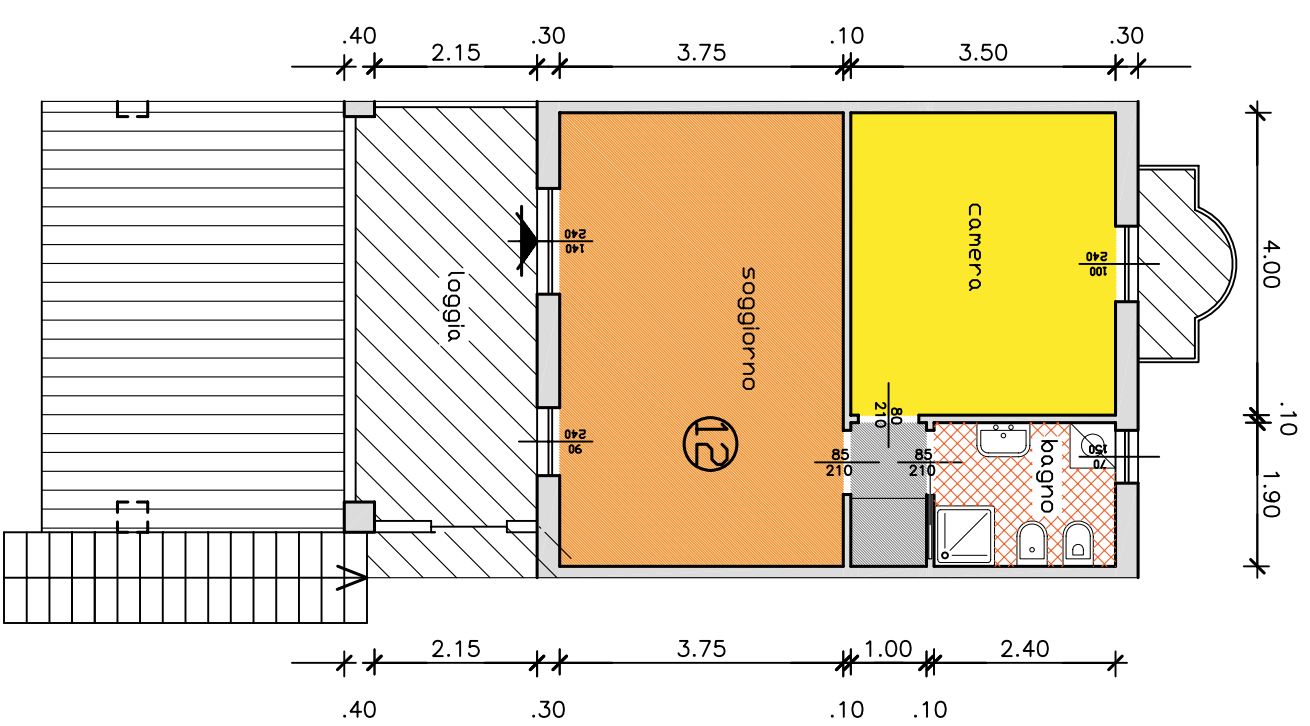


APPARTAMENTO 12: Sc. 1:100

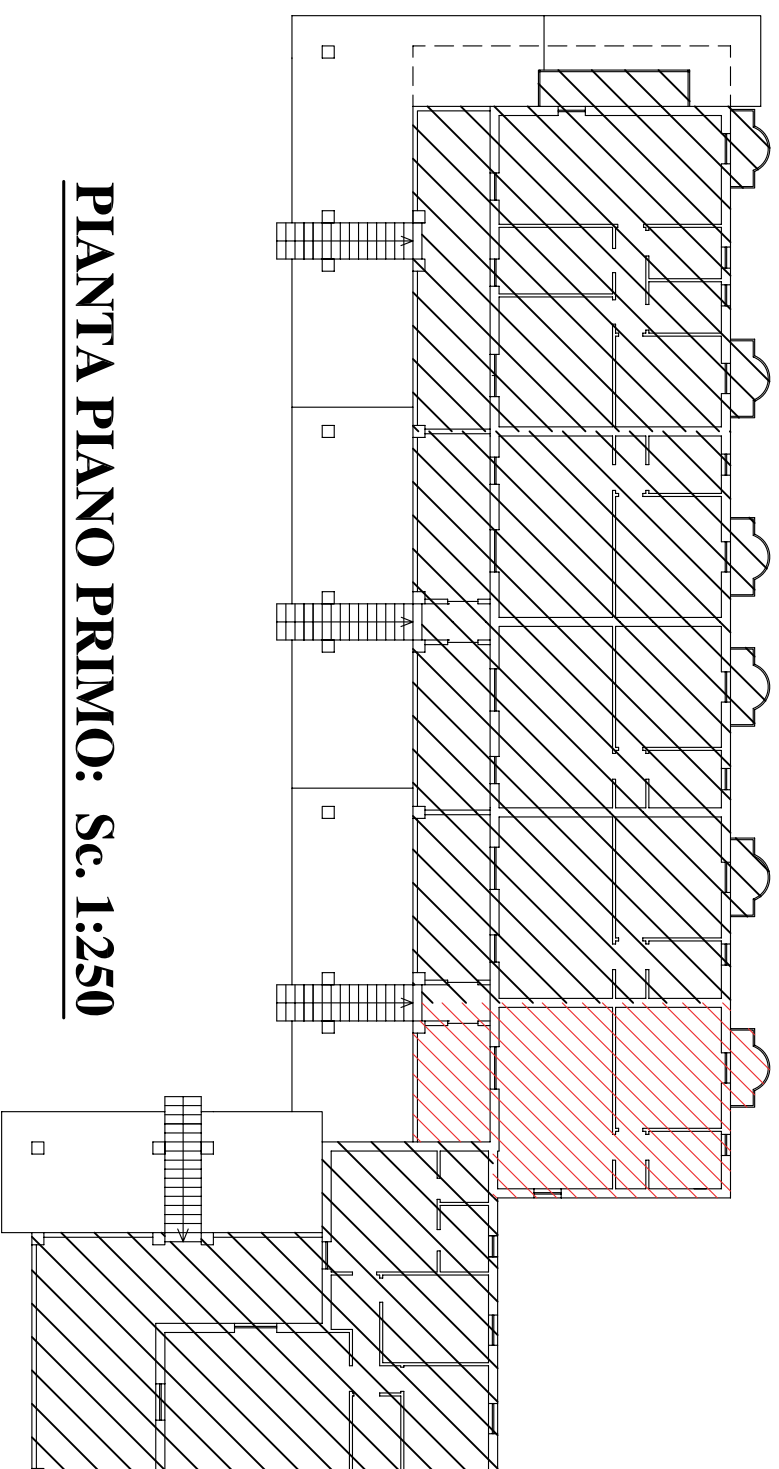


PIANTA PIANO PRIMO: Sc. 1:250

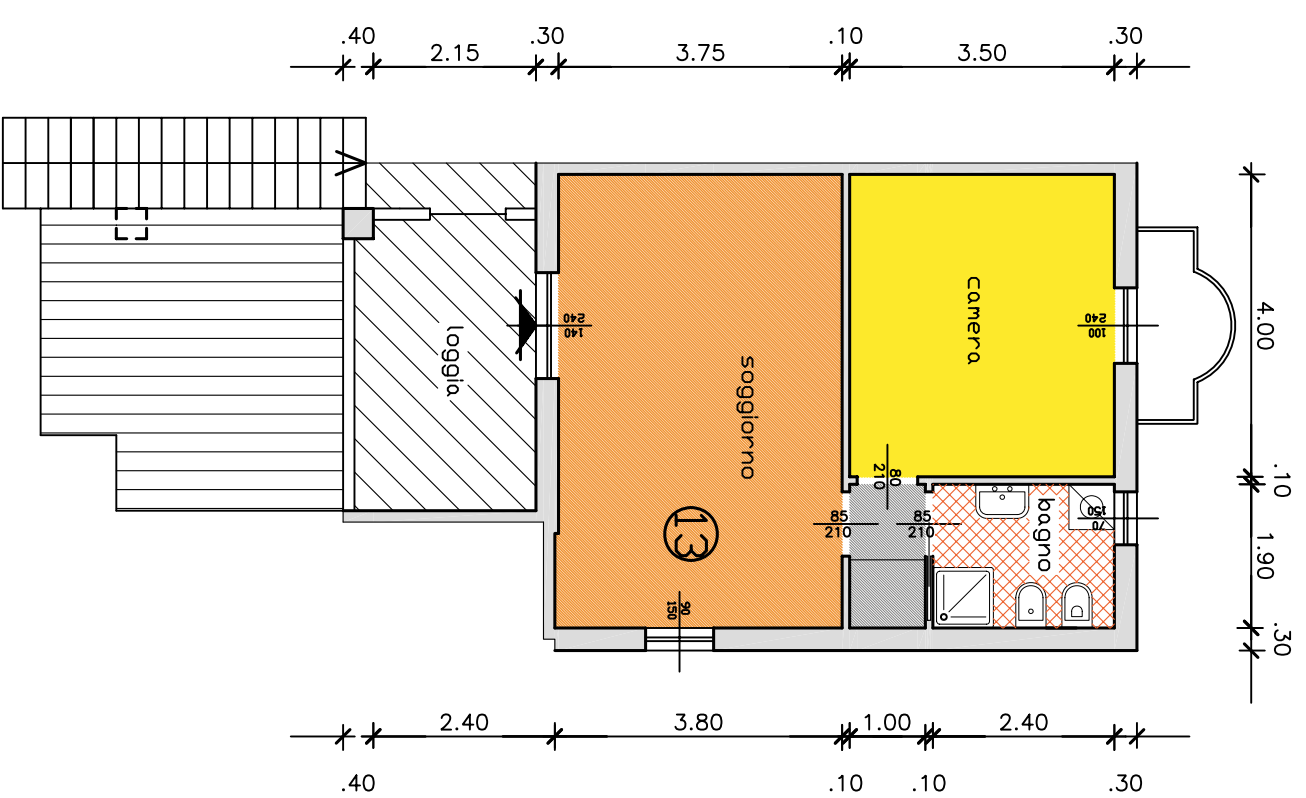

APPARTAMENTO 13: Sc. 1:100

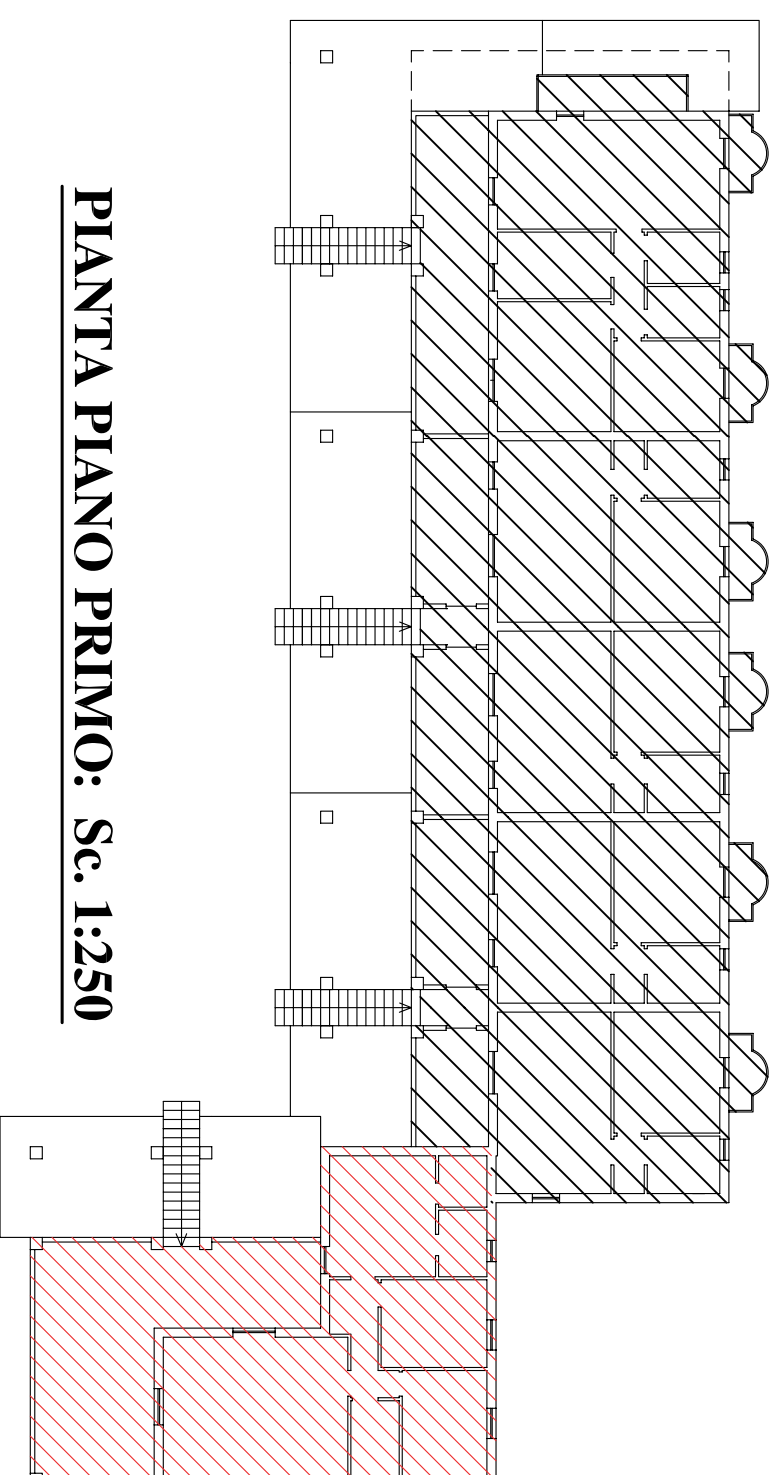

PIANTA PIANO PRIMO: Sc. 1:250

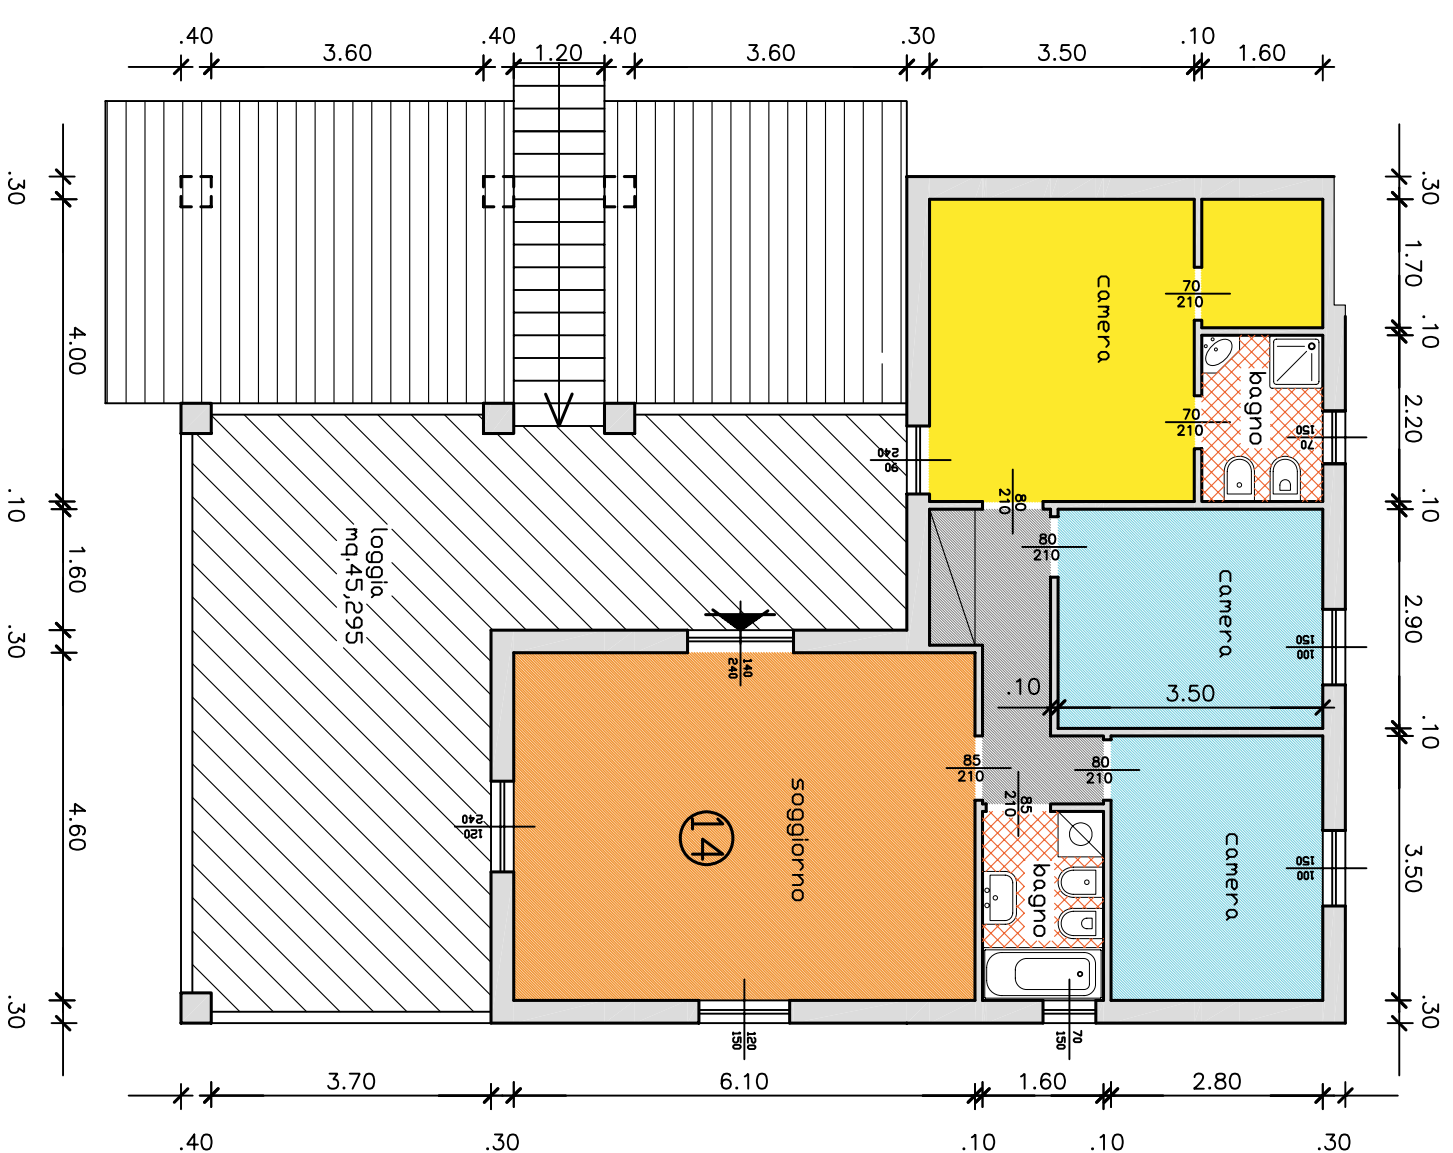

APPARTAMENTO 14: Sc. 1:100